ORIENTACJA

LEGENDA:

▨	- proj.jezdnia naw.żwirowa grub.25cm
🟩	- proj.rów trapezowy h=0,5m szer.0,5m
—·—	- proj. oś drogi
° W29	- proj.wierzchołki trasy
- - -	- istn.granica pasa drogowego

TYPOWY PRZEKRÓJ SZLAKOWY
skala 1:50

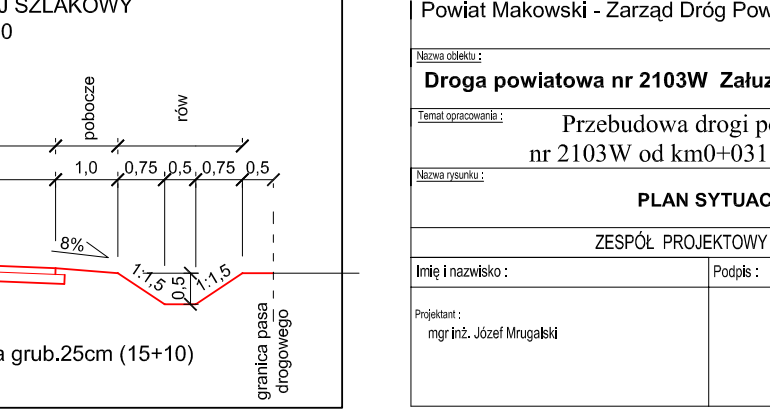

naw. żwirowa dwuwarstwowa grub.25cm (15+10)

KOMPROJEKT S.C.
PROJEKTOWANIE KOMUNIKACYJNE
06-200 Maków Maz.
ul. Witosa 18
tel 22 379 74 98
fax 22 188 12 07
internet:
www.komprojekt.eu
biuro@komprojekt.eu

Inwestor : Powiat Makowski - Zarząd Dróg Powiatowych ul.Krótka 3 Maków Mazowiecki		
Nazwa obiektu : **Droga powiatowa nr 2103W Załuzie-Ponikiew Wielka**		Branża : DROGOWA
Temat opracowania : Przebudowa drogi powiatowej nr 2103W od km0+031 do km4+030		Stadium : P.W.
Nazwa rysunku : **PLAN SYTUACYJNY**		Skala : 1:1000
ZESPÓŁ PROJEKTOWY		Data : KWIECIEŃ 2017
Imię i nazwisko :	Podpis : Nr uprawnień :	Rys. nr :
Projektant : mgr inż. Józef Mrugalski	UAN-IV-10220/75/81	**1**