




PRZEKRÓJ NR 1
na prostej

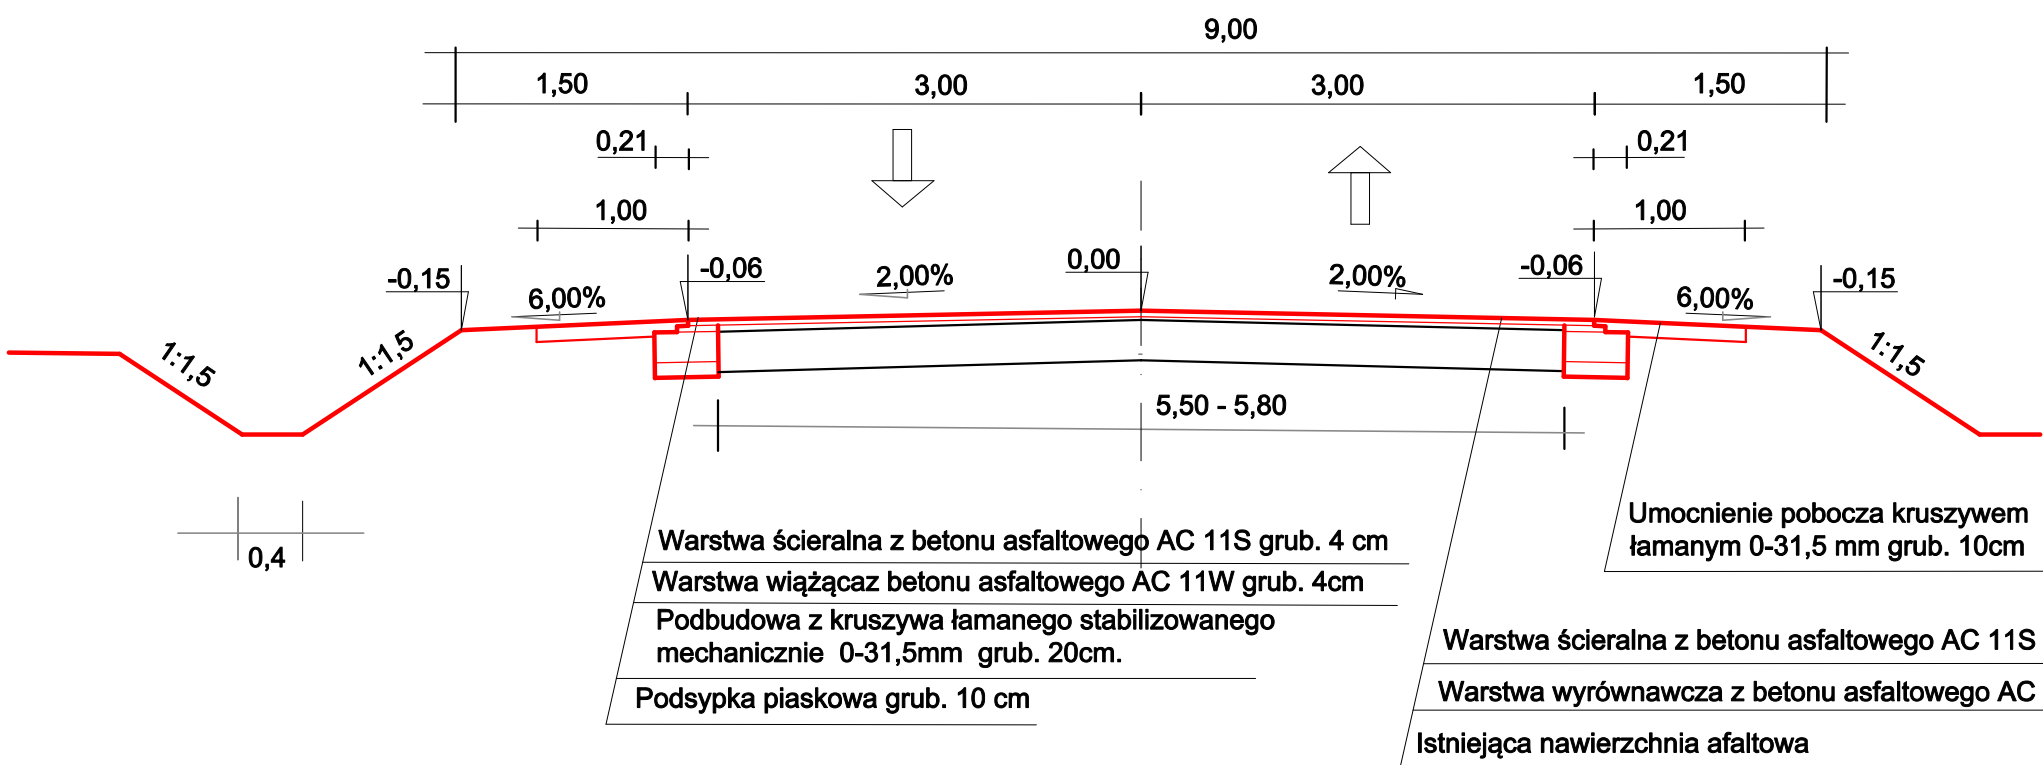


SZCZEGÓŁ - krawędź jezdni
skala 1:10 (wymiar w cm)

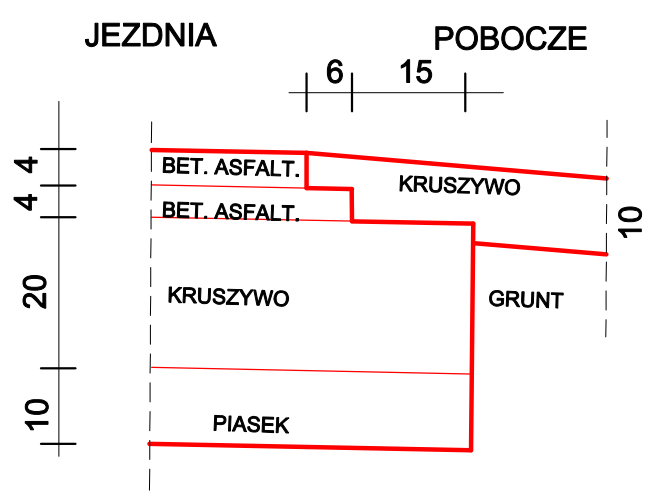

ZJAZD
z kostki brukowej

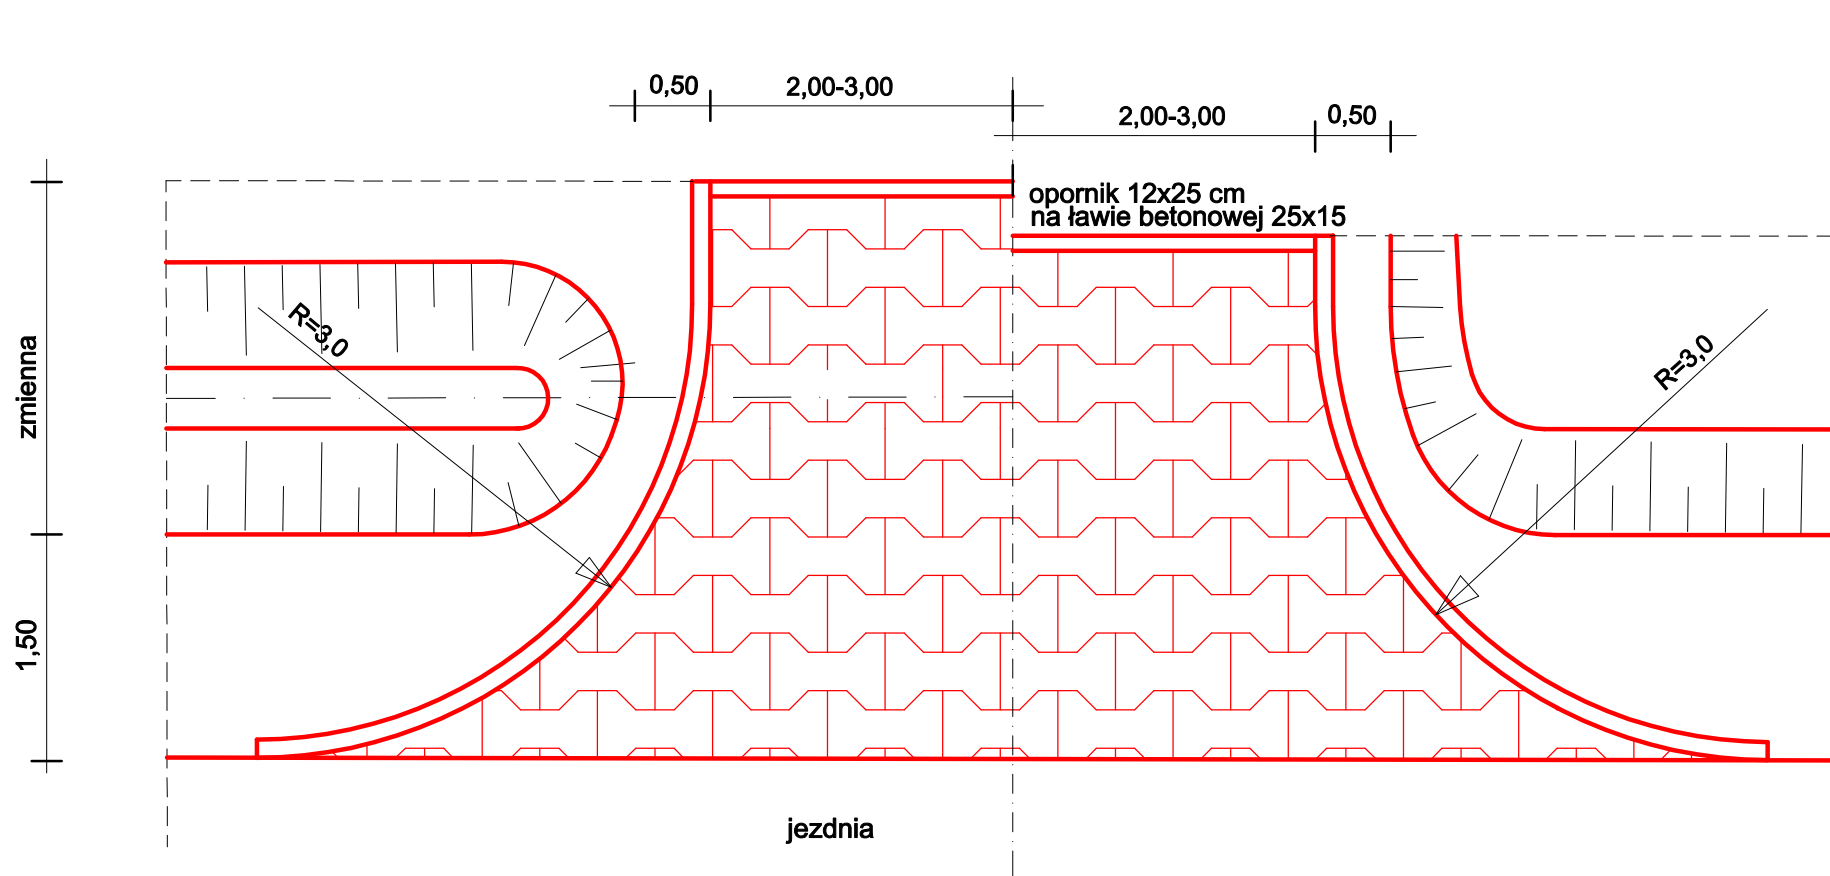

Kostka brukowa betonowa czerwona, grub. 8 cm
Podsypka cementowo-piaskowa, grub. 3 cm
Podbudowa zasadnicza z kruszywa łamanego stabilizowanego mechanicznie, grub 15 cm

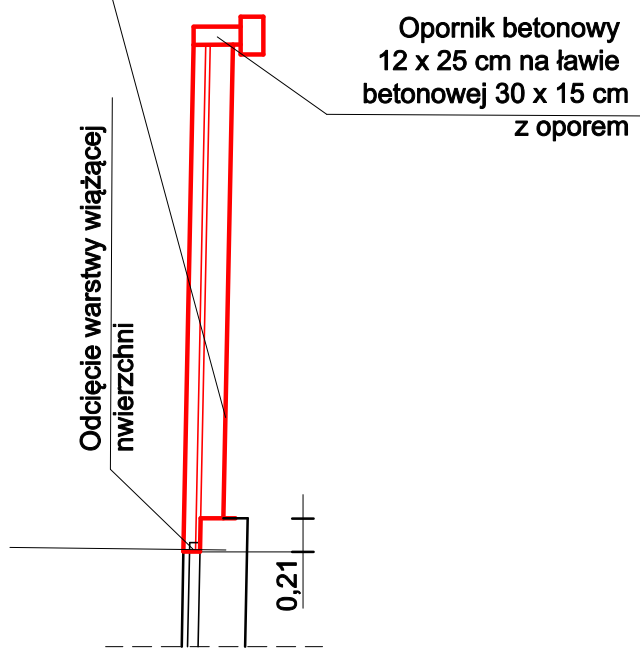

Nazwa projektu	Projekt przebudowy drogi powiatowej Nr 2110W Młodzianowo - Płoniawy - Bramura - Łazy Etap I od km 0+000 do km 0+325		
Inwestor	Zarząd Powiatu w Makowie Mazowieckim		
Wykonawca	AS Projekt, Warszawa		
Rysunek	PRZEKROJE NORMALNE		
	Skala 1:50	Grudzień 2018	Rysunek nr 2
Projektant	mgr inż. Krystyna Suwara upr. nr Wa-793/94	specjalność drogowa	
Sprawdził	mgr inż. Agnieszka Kowalczyk-Suwara upr. nr MAZ/0403/POOD/10	specjalność drogowa	