# PRZEKRÓJ POPRZECZNY PODPOROWY
SKALA 1:50

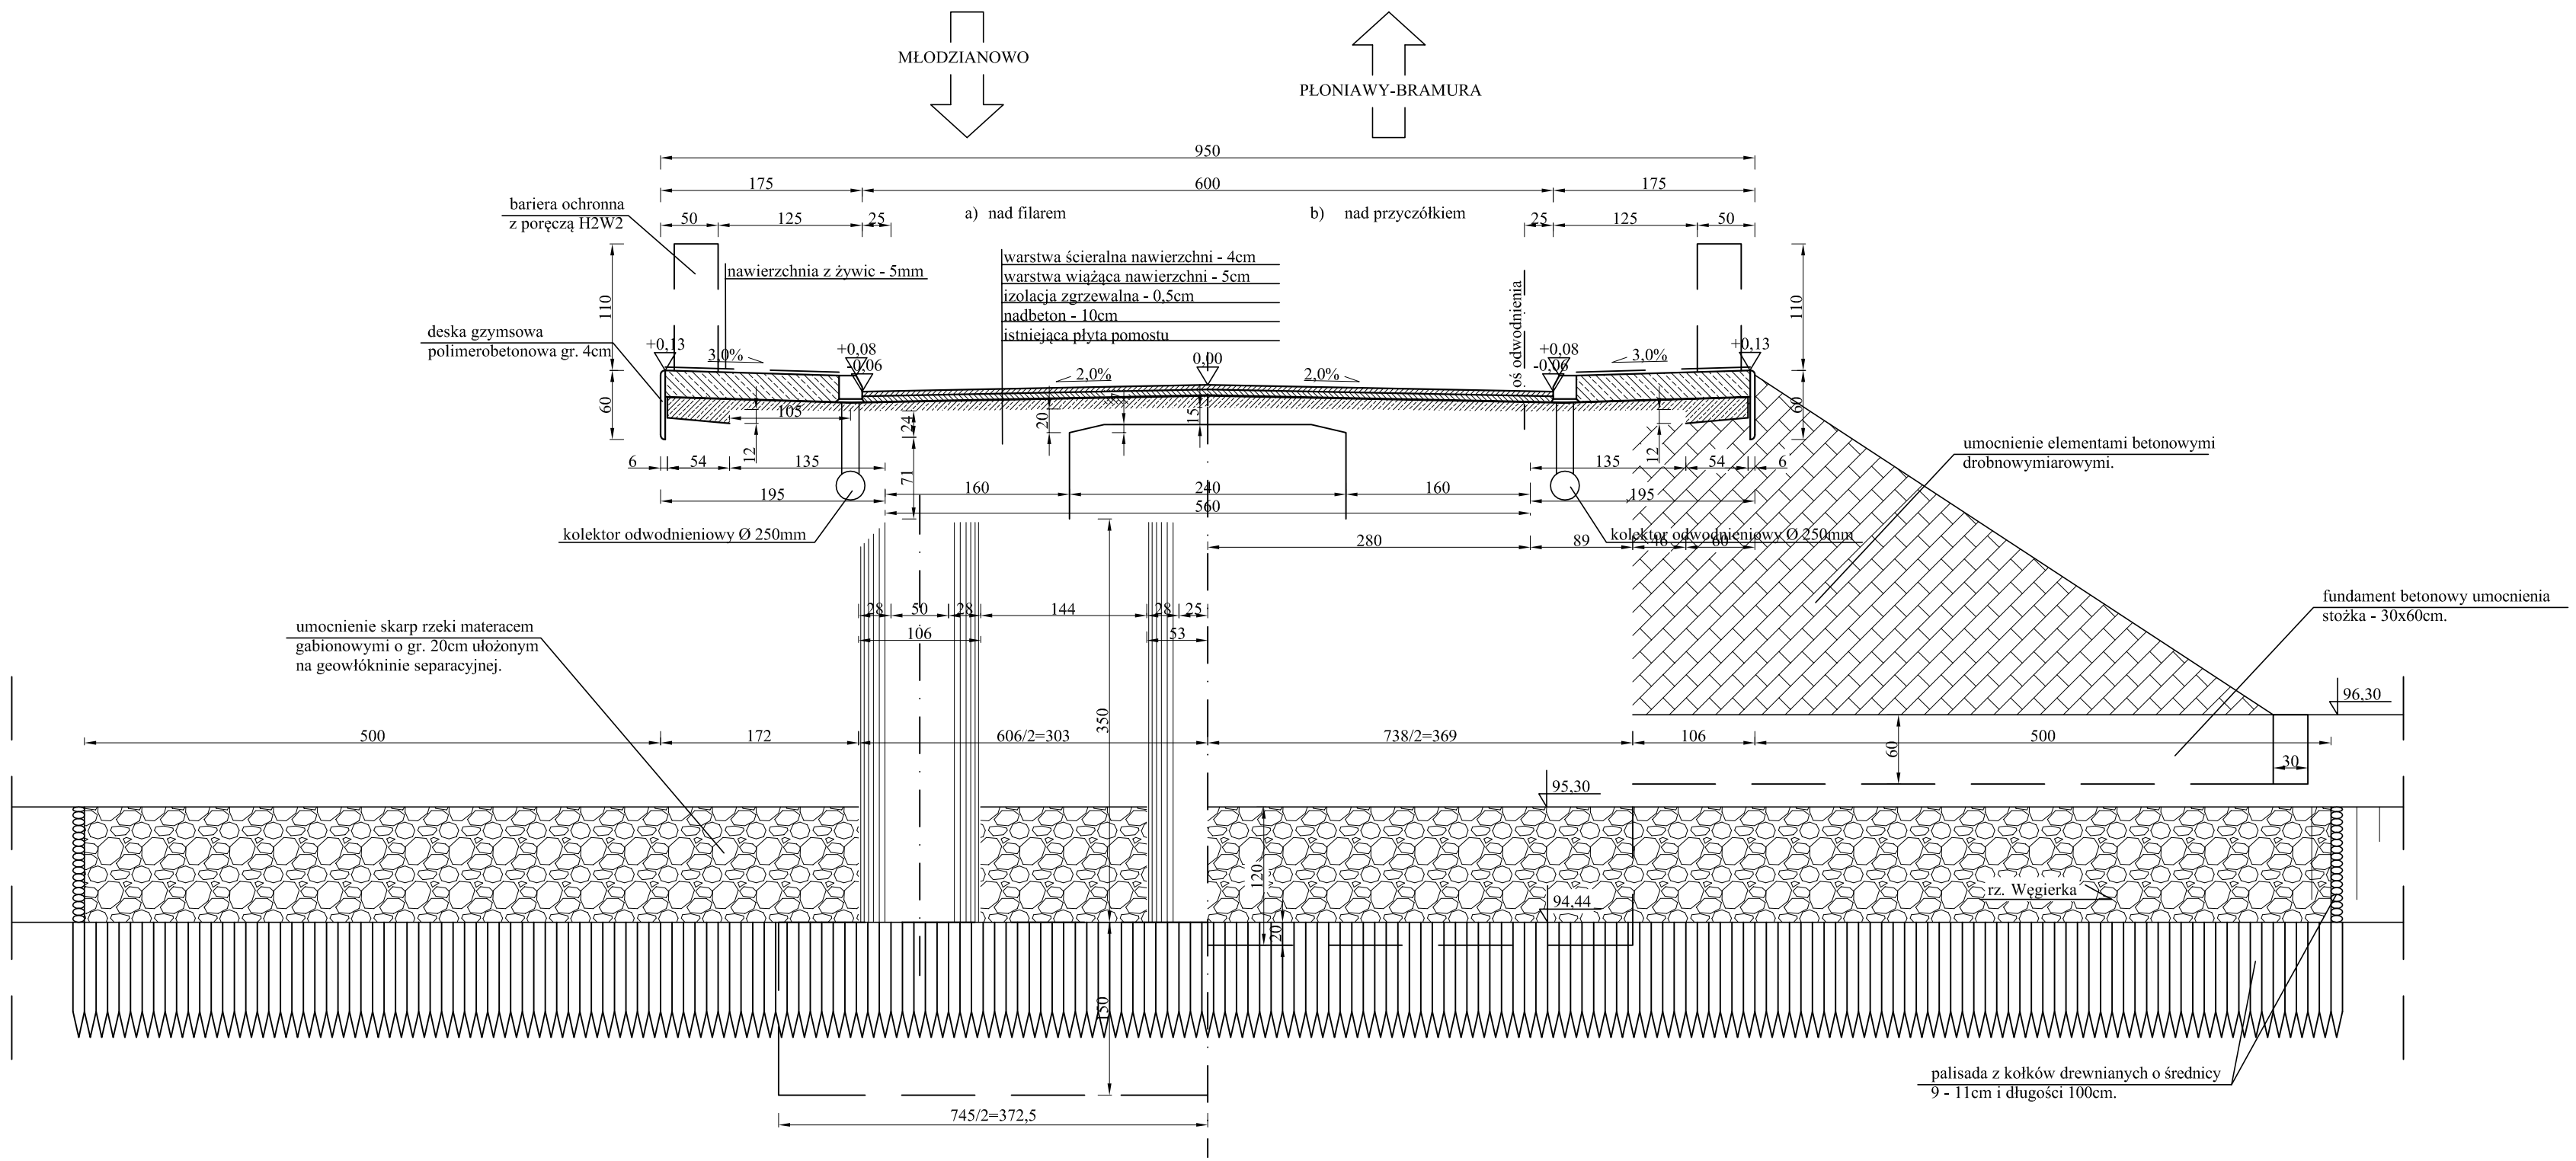


| | | | |
|---|---|---|---|
| INWESTOR | **ZARZĄD DRÓG POWIATOWYCH W MAKOWIE MAZOWIECKIM** 06-200 Maków Mazowiecki, ul. Krótka 3 | | |
| JEDNOSTKA PROJEKTOWA | *Biuro Projektowo - Konsultingowe "MOSTY PŁOŃSK" Spółka Cywilna* 09-100 Płońsk, ul. Wspólna 14 | | |
| ZAMIERZENIE BUDOWLANE | PRZEBUDOWA OBIEKTU MOSTOWEGO W MIEJSCOWOŚCI MŁODZIANOWO W CIĄGU DROGI POWIATOWEJ NR 2110W MŁODZIANOWO - PŁONIAWY-BRAMURA - LAZY | | |
| TYTUŁ RYSUNKU | PRZEKRÓJ POPRZECZNY PODPOROWY | | |
| STADIUM | **PROJEKT BUDOWLANO-WYKONAWCZY** | | |
| Nr rys. **4** | Skala: 1:50 | Data: Listopad 2018 | |
| | Imię i nazwisko | Uprawnienia | Podpis |
| PROJEKTOWAŁ | inż. Wojciech Kluz | projektowe bez ograniczeń K-226/02 | |
| OPRACOWAŁ | mgr inż. Maciej Kornatowski | wykonawcze montowe bez ograniczeń MAZ/0126/GWOM/05 | |
| SPRAWDZIŁ | mgr inż. Zdzisław Urbaniak | projektowe montowe bez ograniczeń GDDP.20/94 | |
| KIEROWNIK ZESPOŁU | mgr inż. Jan Flis | wykonawcze montowe bez ograniczeń UAN-4224/86/75/84 | |