ZBROJENIE NADBETONU PŁYTY POMOSTU
SKALA 1:25

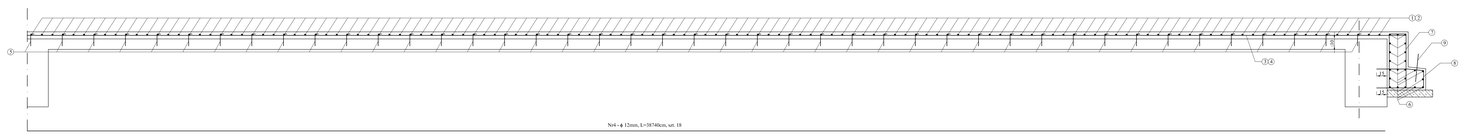

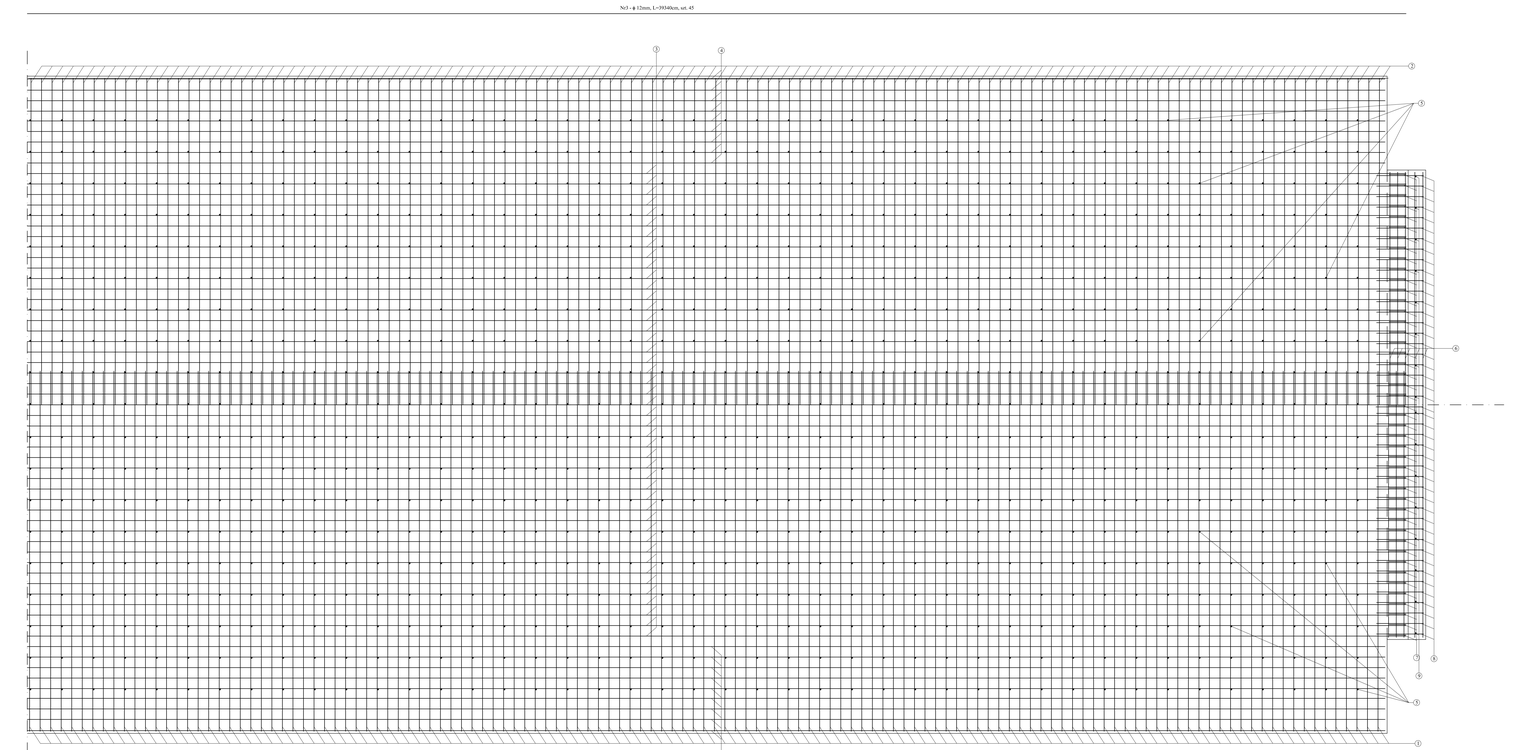

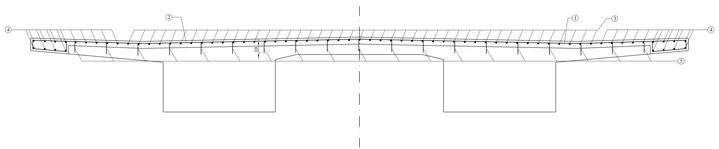

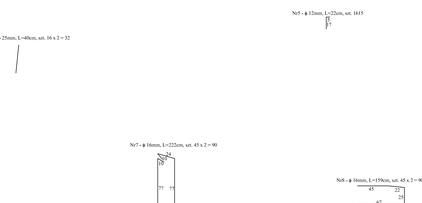

ZESTAWIENIE STALI ZBROJENIOWEJ

Nr pręta	ϕ [mm]	Długość pręta [m]	Ilość prętów [szt]	Długość całkowita [m] A-IIIN		
				ϕ 12 mm	Ø 16 mm	ϕ 25 mm
1	12	5.940	256	1 520.64	x	x
2	12	5.460	256	1 397.76	x	x
3	12	39.340	45	1 770.30	x	x
4	12	38.740	18	697.32	x	x
5	12	0.220	1615	355.30	x	x
6	12	6.640	44	292.16	x	x
7	16	2.220	90	x	199.80	x
8	16	1.590	90	x	143.10	x
9	25			x	x	0.00
Długość prętów [m]				6 033.48	342.90	0.00
Ciężar jedn. [kg/m]				0.888	1.580	3.850
Ciężar prętów [kg]				5 357.73	541.78	0.00
Łączny ciężar dla płyty pomostu [kg]				**5 900**		

Beton klasy C 12/15 - 0,90m3

Beton klasy C 30/37 - 40,71m3

Otulina prętów - 3,0cm

Stal klasy A-IIIN

Wymiary prętów podano po zewnętrznym obrysie

Pręty nr 5 wkleić na żywicę w otworach Ø 12mm.

Pręty nr 8 wkleić na żywicę w otworach Ø 20mm.

INWESTOR	**ZARZĄD DRÓG POWIATOWYCH W MAKOWIE MAZOWIECKIM** 06-200 Maków Mazowiecki, ul. Krótka 3
JEDNOSTKA PROJEKTOWA	*Biuro Projektowo - Konsultacyjne* MOSTY PŁOSAK Spółka Cywilna 09-100 Płońsk, ul. Wspólna 14
ZAMIERZENIE BUDOWLANE	PRZEBUDOWA CIĄGU DROGI WOJEWÓDZKIEJ NR 580 POLEGAJĄCA NA BUDOWIE CHODNIKÓW W CIĄGU DROGI POWIATOWEJ NR 2115W MŁODZIANOWO - PŁOSKA WYBRANIEC - ŁAZY
NUMER ARKUSZA	6
TYTUŁ RYSUNKU	ZBROJENIE NADBETONU PŁYTY POMOSTU
STADIUM	**PROJEKT BUDOWLANO-WYKONAWCZY**
SKALA	Skala: 1:25
DATA	data: Listopad 2019
	Imię i nazwisko / Upoważnienie / Podpis
PROJEKTOWAŁ	mgr inż. Wojciech Kłos — projektant do projektowania bez ograniczeń
SPRAWDZIŁ	mgr inż. Maciej Kwiatkowski — projektant do projektowania bez ograniczeń
SPRAWDZIŁ	mgr inż. Zdzisław Urbański — projektant do projektowania bez ograniczeń
UZGODNIŁ BRANŻA	mgr inż. Jan Płis — projektant do projektowania bez ograniczeń