




## Skala 1:25

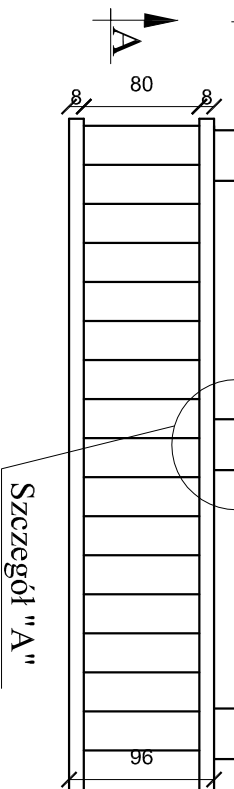


# PRZEKRÓJ B - B SKALA 1:25

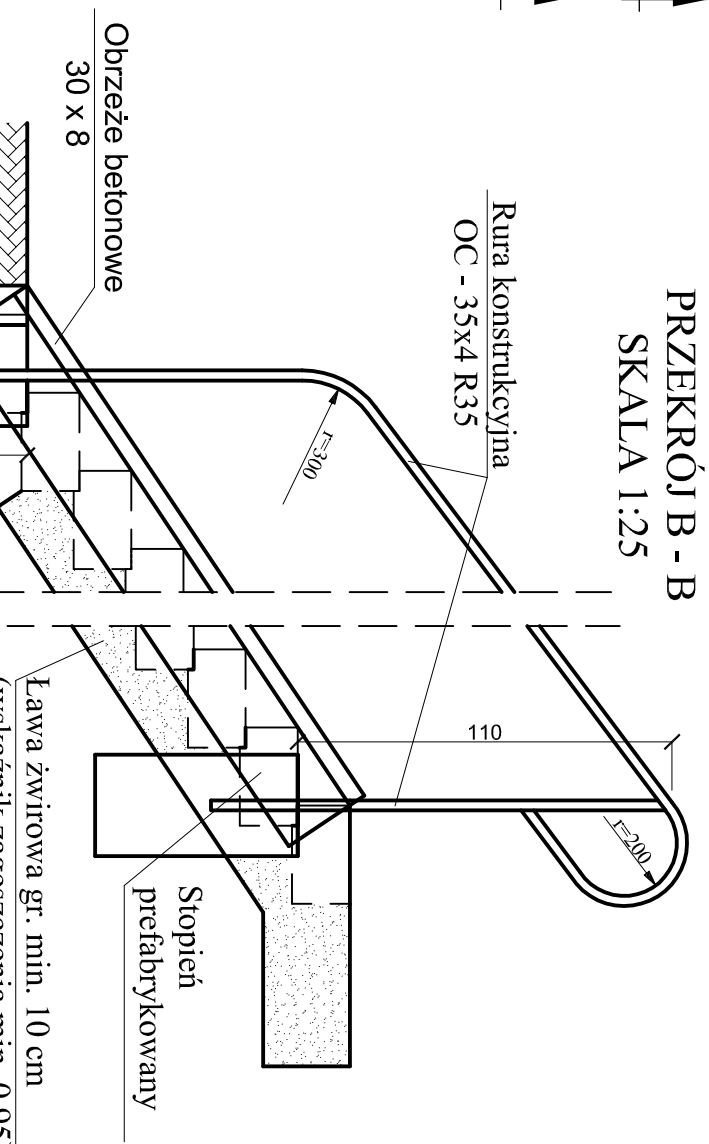

**PRZEKRÓJ A - A**  
**SKALA 1:25**

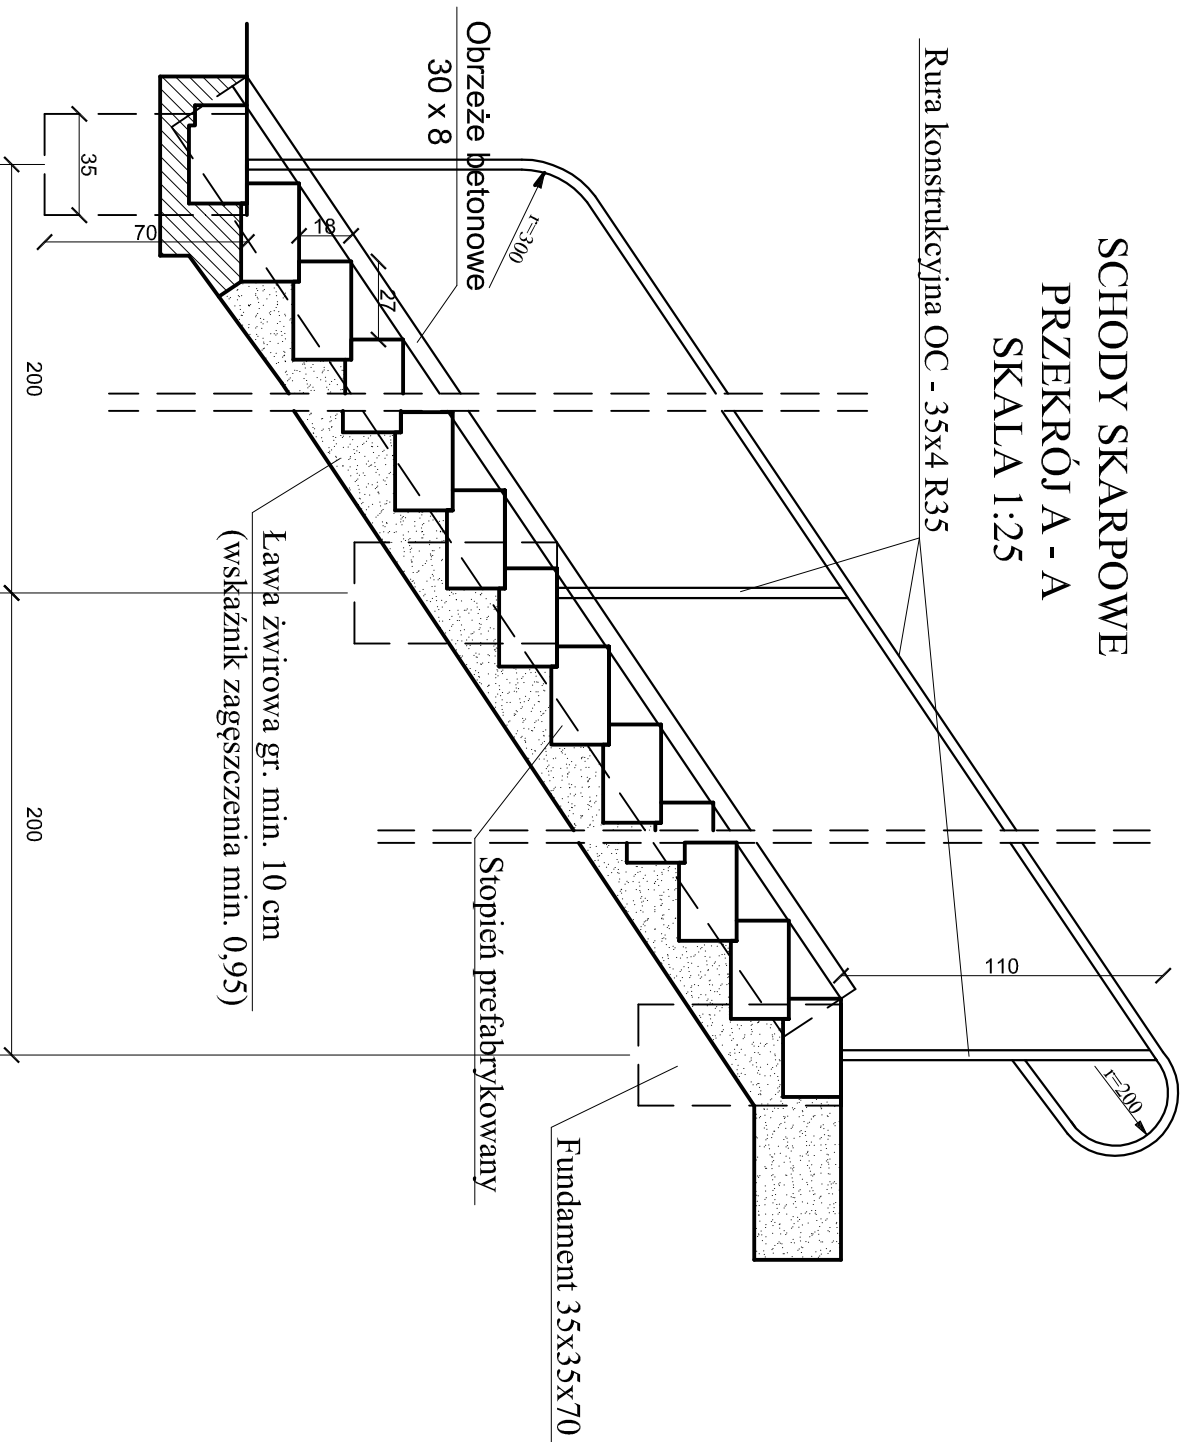

INWESTOR	<b>ZARZĄD DRÓG POWIATOWYCH W MAKOWIE MAZOWIECKIM</b> 06-200 Maków Mazowiecki, ul. Krótka 3		
JEDNOSTKA PROJEKTOWA	<div>  <p> <b>Biurowo Projektowo - Consultingowe</b>  <b>"MOSTY PŁOŃSKIE" Spółka Cywilna</b>          09-100 Płońsk, ul. Wspólna 14       </p> </div>		
ZAMIERZENIE BUDOWLANE	PRZEBUDOWA OBIEKTU MOSTOWEGO W MIEJSCOWOŚCI MŁODZIANOWO W CIĄGU DRÓG POWIATOWEJ NR 2110W MŁODZIANOWO - PŁONIAWY-BRANUŁA - ŁAZY		
TYTUŁ RYSUNKU	SCHODY SKARPOWE Z PORĘCZĄ		
STADIUM	<b>PROJEKT BUDOWLANO-WYKONAWCZY</b>		
Nr rys. <b>10</b>	Skala: 1:25  Imię i nazwisko inż. Wojciech Kluz	Data: Listopad 2018  Uprawnienia projektowe bez ograniczeń K-256/02	Podpis
PROJEKTOWAŁ	inż. Maciej Komatawski	Wykonawca mostowe bez ograniczeń MAZ.01260WOKM06	
OPRACOWAŁ	inż. inż. Zdzisław Urbanik	Wykonawca mostowe bez ograniczeń GDMP-20/94	
SPRACOWDZIL	inż. inż. Jan Flis	Wykonawca mostowe bez ograniczeń UAN-42286/7584	
KIEROWNIK ZBIORCZY			