

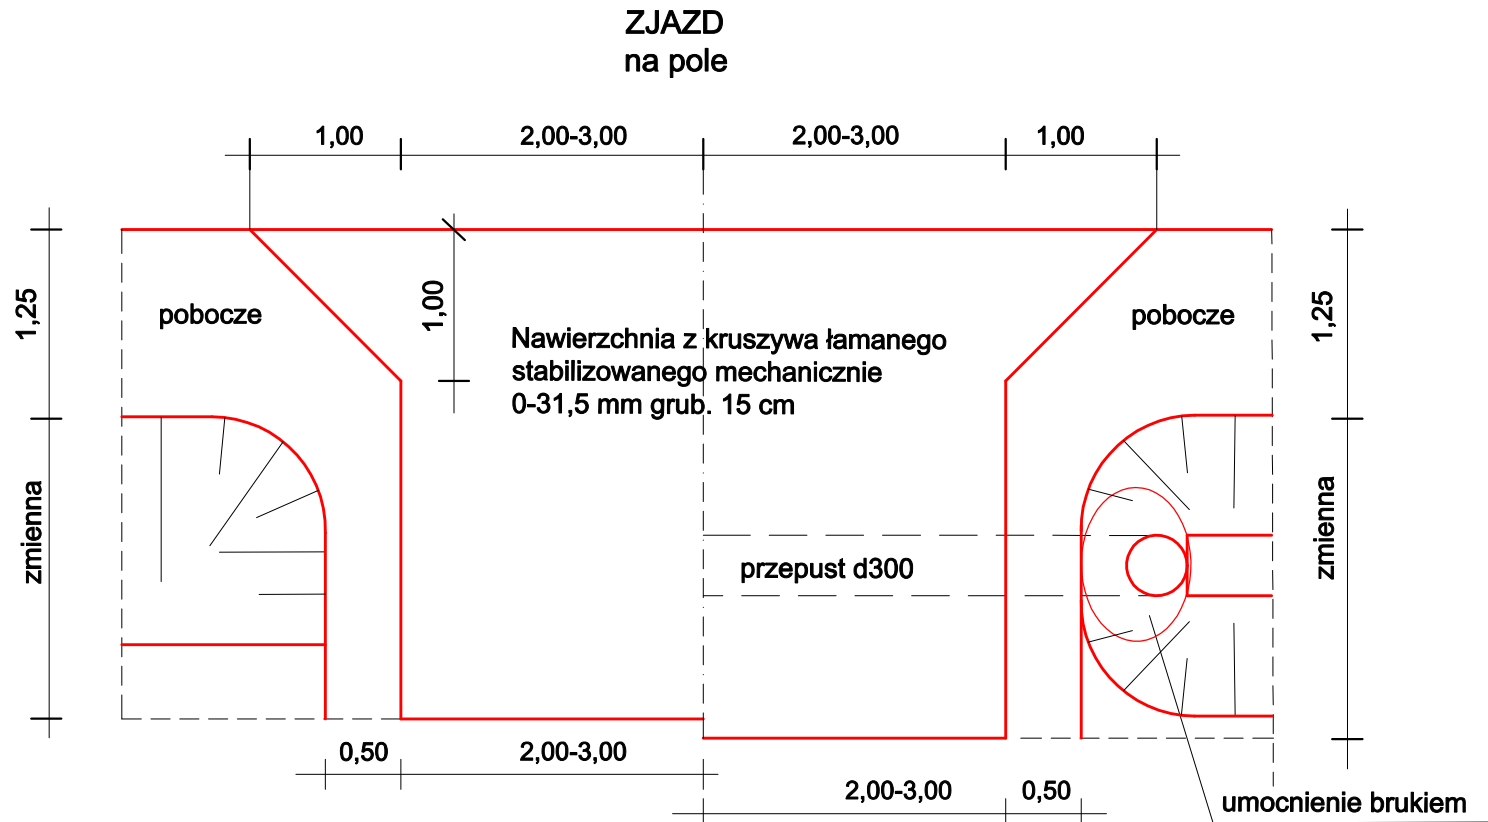
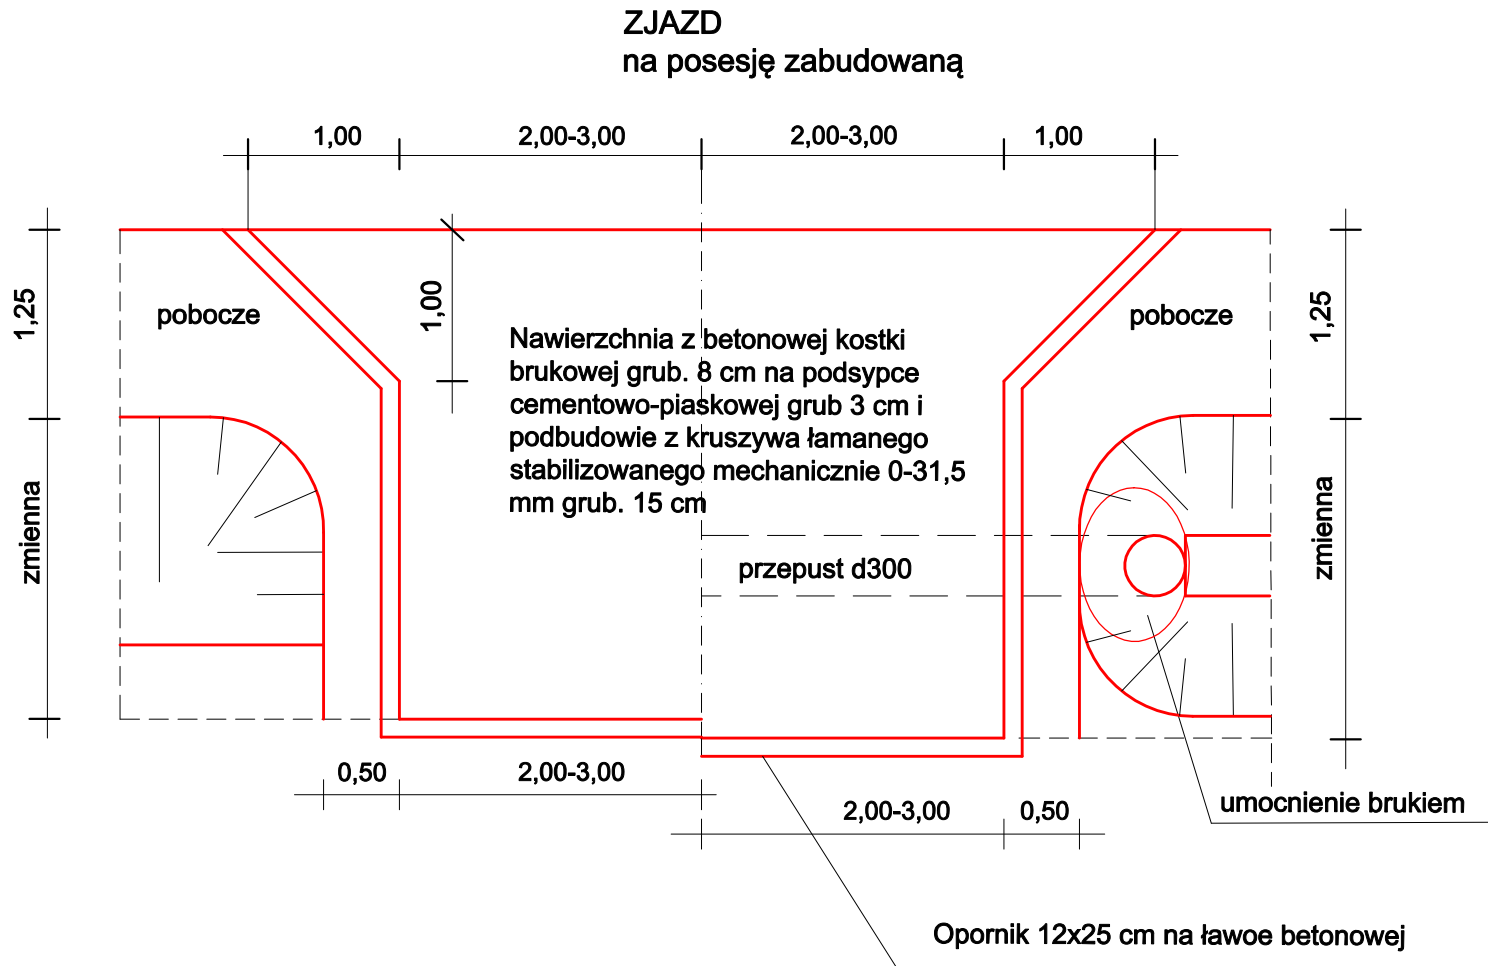



Rów w miejscach zwężenia pasa drogowego

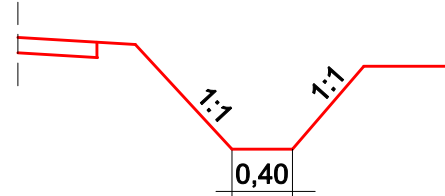

**SZCZEGÓŁ - dren przy braku miejsca na rów**  
skala 1:10 (wymiary w cm)

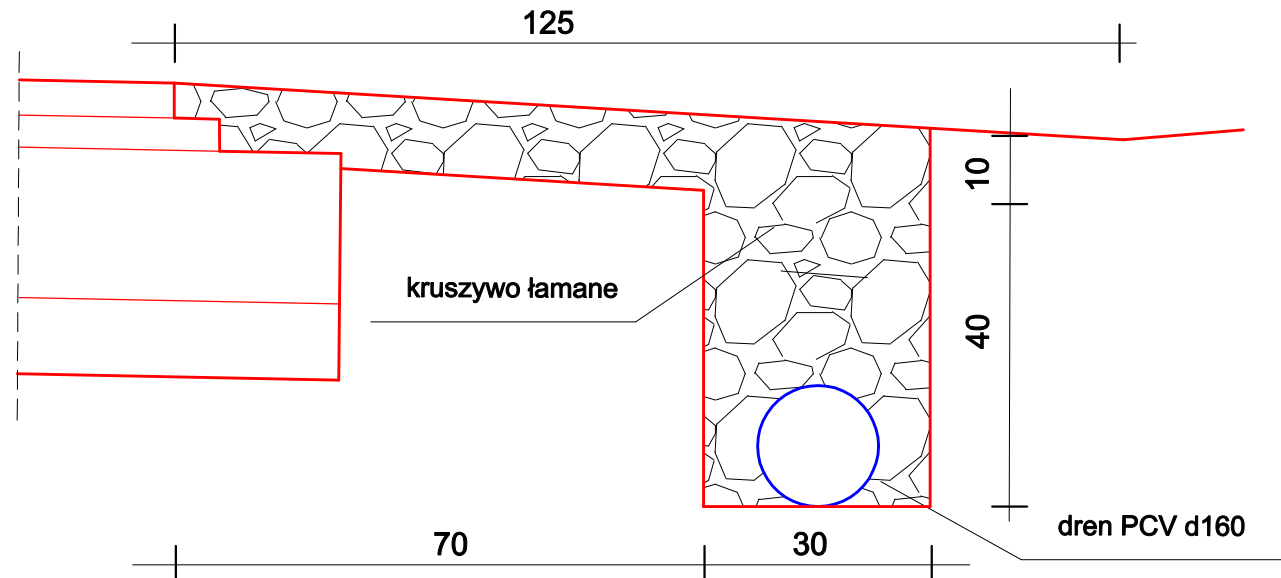

**SZCZEGÓŁ - krawędź jezdni**  
skala 1:10 (wymiary w cm)

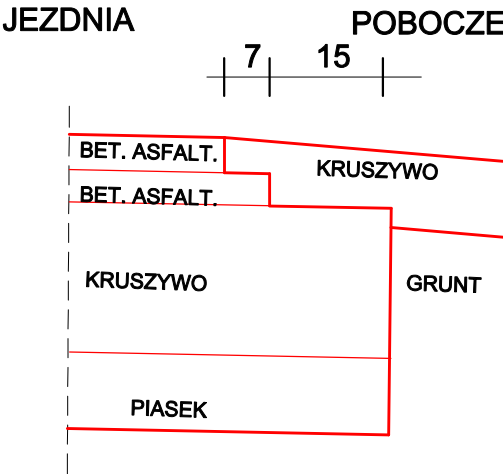

Nazwa projektu	Projekt rozbudowy drogi powiatowej nr 2116W Czerwonka - Guty Duże - Sławkowo o długości odcinka 11 802 m		
Inwestor	ZARZĄD POWIATU MAKOWSKIEGO		
Wykonawca	AS Projekt, Warszawa		
Rysunek	PRZEKROJE NORMALNE		
	Skala 1:50	Grudzień 2016	Rysunek nr 2
Projektant	mgr inż. Krystyna Suwara upr. nr Wa-793/94		
Sprawdził	mgr inż. Agnieszka Kowalczyk-Suwara upr. nr MAZ/0403/POOD/10		