PRZEKRÓJ NR 1

od km 11+186,4 do km 12+010

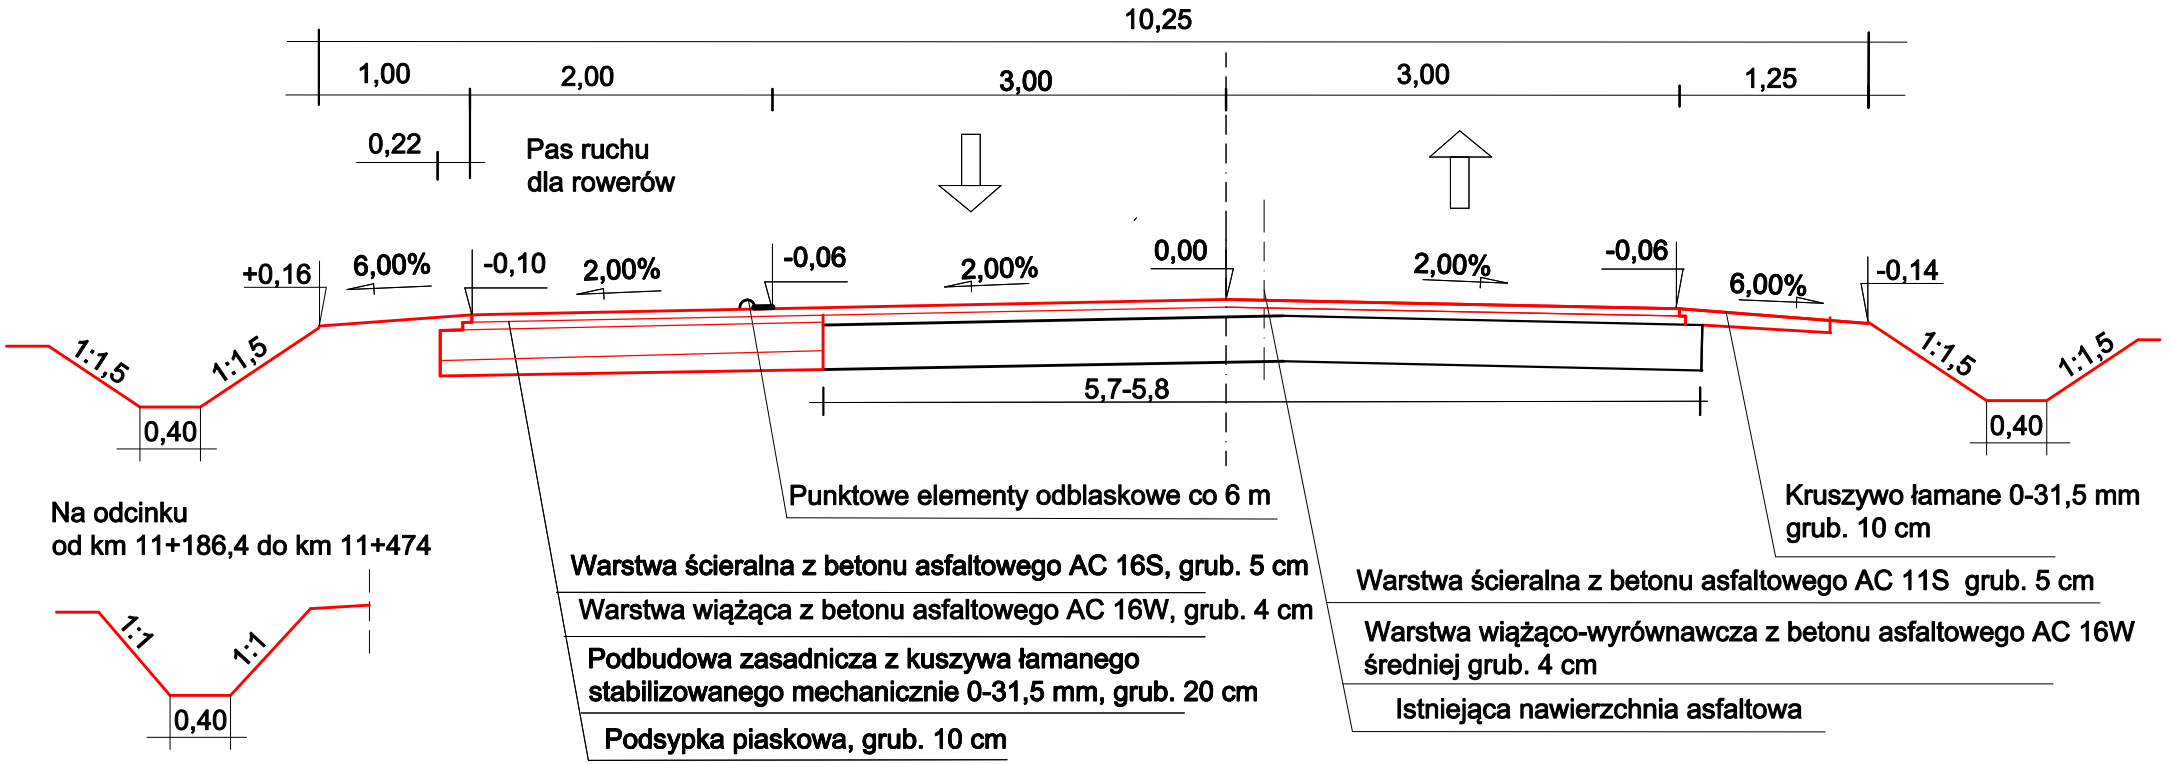

Na odcinku
od km 11+186,4 do km 11+474

Zmiana polega na zamianie ścieżki pieszo-rowerowej o szer. 2,5 m na pas ruchu dla rowerów o szer. 2,0 m oraz poszerzeniu pobocza ziemnego z 0,5 do 1,0 m. Zmiana jest nieistotna w świetle prawa budowlanego

Nazwa projektu	Projekt przebudowy ul. Słoniawskiej w Makowie Mazowieckim w ciągu drogi powiatowej Nr 3206W Krasne - Romanowo - Maków Mazowiecki.		
Inwestor	ZARZĄD POWIATU MAKOWSKIEGO		
Wykonawca	AS Projekt, Warszawa		
Rysunek	PRZEKROJE NORMALNE - rysunek zamienny		
	Skala 1:50	Luty 2019	Rysunek 2
Projektant	mgr inż. Krystyna Suwara upr. nr Wa-793/94	specjalność drogowa	
Sprawdzający	mgr inż. Agnieszka Kowalczyk-Suwara upr. nr MAZ/0403/POOD/10	specjalność drogowa	