PIK. 11767,00

Pole pow. HUMUS ISTN. = 1,74m2

Pole pow. WYKOP = 0,36m2

Pole pow. NASYP = 1,03m2

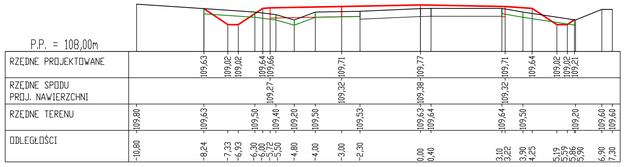

PIK. 11940,00

Pole pow. HUMUS ISTN. = 1,72m2

Pole pow. WYKOP = 0,46m2

Pole pow. NASYP = 0,80m2

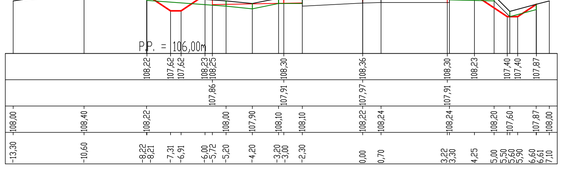

PIK. 12077,00

Pole pow. HUMUS ISTN. = 1,59m2

Pole pow. WYKOP = 1,02m2

Pole pow. NASYP = 1,82m2

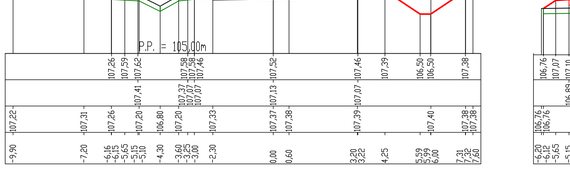

PIK. 12209,00

Pole pow. HUMUS ISTN. = 1,10m2

Pole pow. WYKOP = 0,07m2

Pole pow. NASYP = 1,66m2

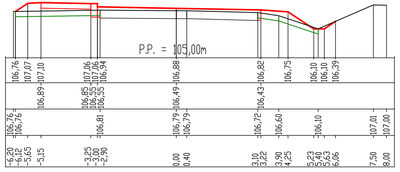

Nazwa projektu	Projekt przebudowy ul. Słoniawskiej w Makowie Mazowieckim w ciągu drogi powiatowej nr 3206W Krasne - Romanowo - Maków Mazowiecki.
Inwestor	ZARZĄD POWIATU MAKOWSKIEGO
Wykonawca	AS Projekt, Warszawa
Rysunek	PRZEKROJE POPRZECZNE
	Skala 1:100 / Listopad 2017 / Rysunek 4/2
Projektant	mgr inż. Krystyna Suwara upr. nr Wa-7939/94 / specjalność drogowa
Sprawdzający	mgr inż. Agnieszka Kowalczyk-Suwara upr. nr MAZ/0403/POOD/10 / specjalność drogowa

PIK. 11825,00

Pole pow. HUMUS ISTN. = 1,75m2

Pole pow. WYKOP = 1,06m2

Pole pow. NASYP = 0,64m2

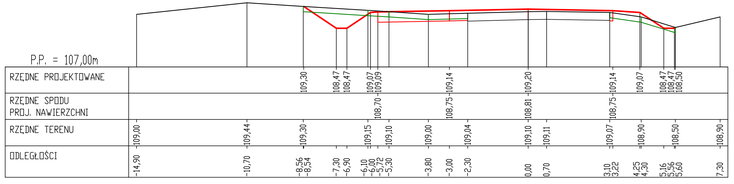

PIK. 11976,00

Pole pow. HUMUS ISTN. = 1,99m2

Pole pow. WYKOP = 1,10m2

Pole pow. NASYP = 0,56m2

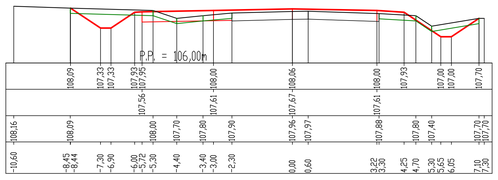

PIK. 12130,00

Pole pow. HUMUS ISTN. = 1,49m2

Pole pow. WYKOP = 0,20m2

Pole pow. NASYP = 1,82m2

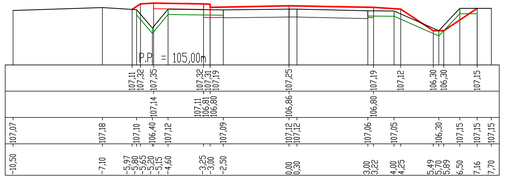

PIK. 12238,00

Pole pow. HUMUS ISTN. = 1,57m2

Pole pow. WYKOP = 0,22m2

Pole pow. NASYP = 1,76m2

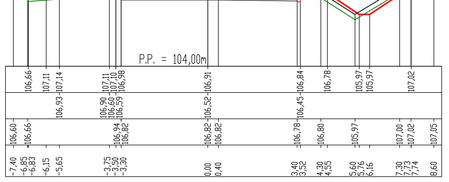

PIK. 11875,00

Pole pow. HUMUS ISTN. = 1,67m2

Pole pow. WYKOP = 0,32m2

Pole pow. NASYP = 1,10m2

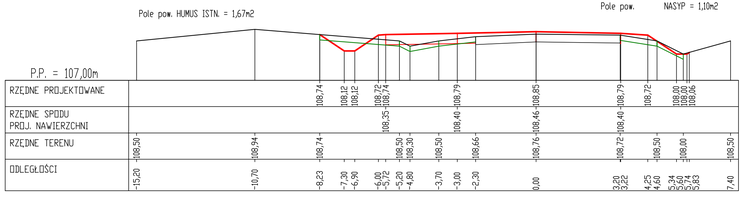

PIK. 12037,00

Pole pow. HUMUS ISTN. = 1,33m2

Pole pow. WYKOP = 0,17m2

Pole pow. NASYP = 1,29m2

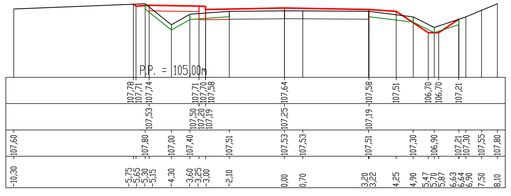

PIK. 12165,00

Pole pow. HUMUS ISTN. = 1,42m2

Pole pow. WYKOP = 0,32m2

Pole pow. NASYP = 1,18m2

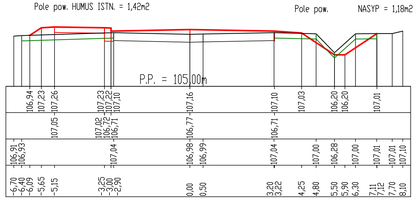

PIK. 12257,99

Pole pow. HUMUS ISTN. = 0,00m2

Pole pow. WYKOP = 0,00m2
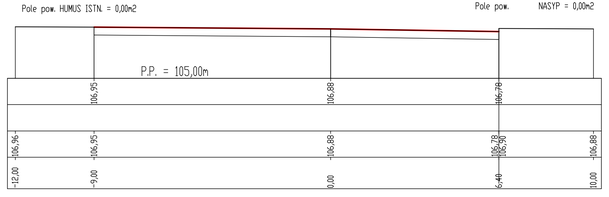
Pole pow. NASYP = 0,00m2