



SKALA 1:100

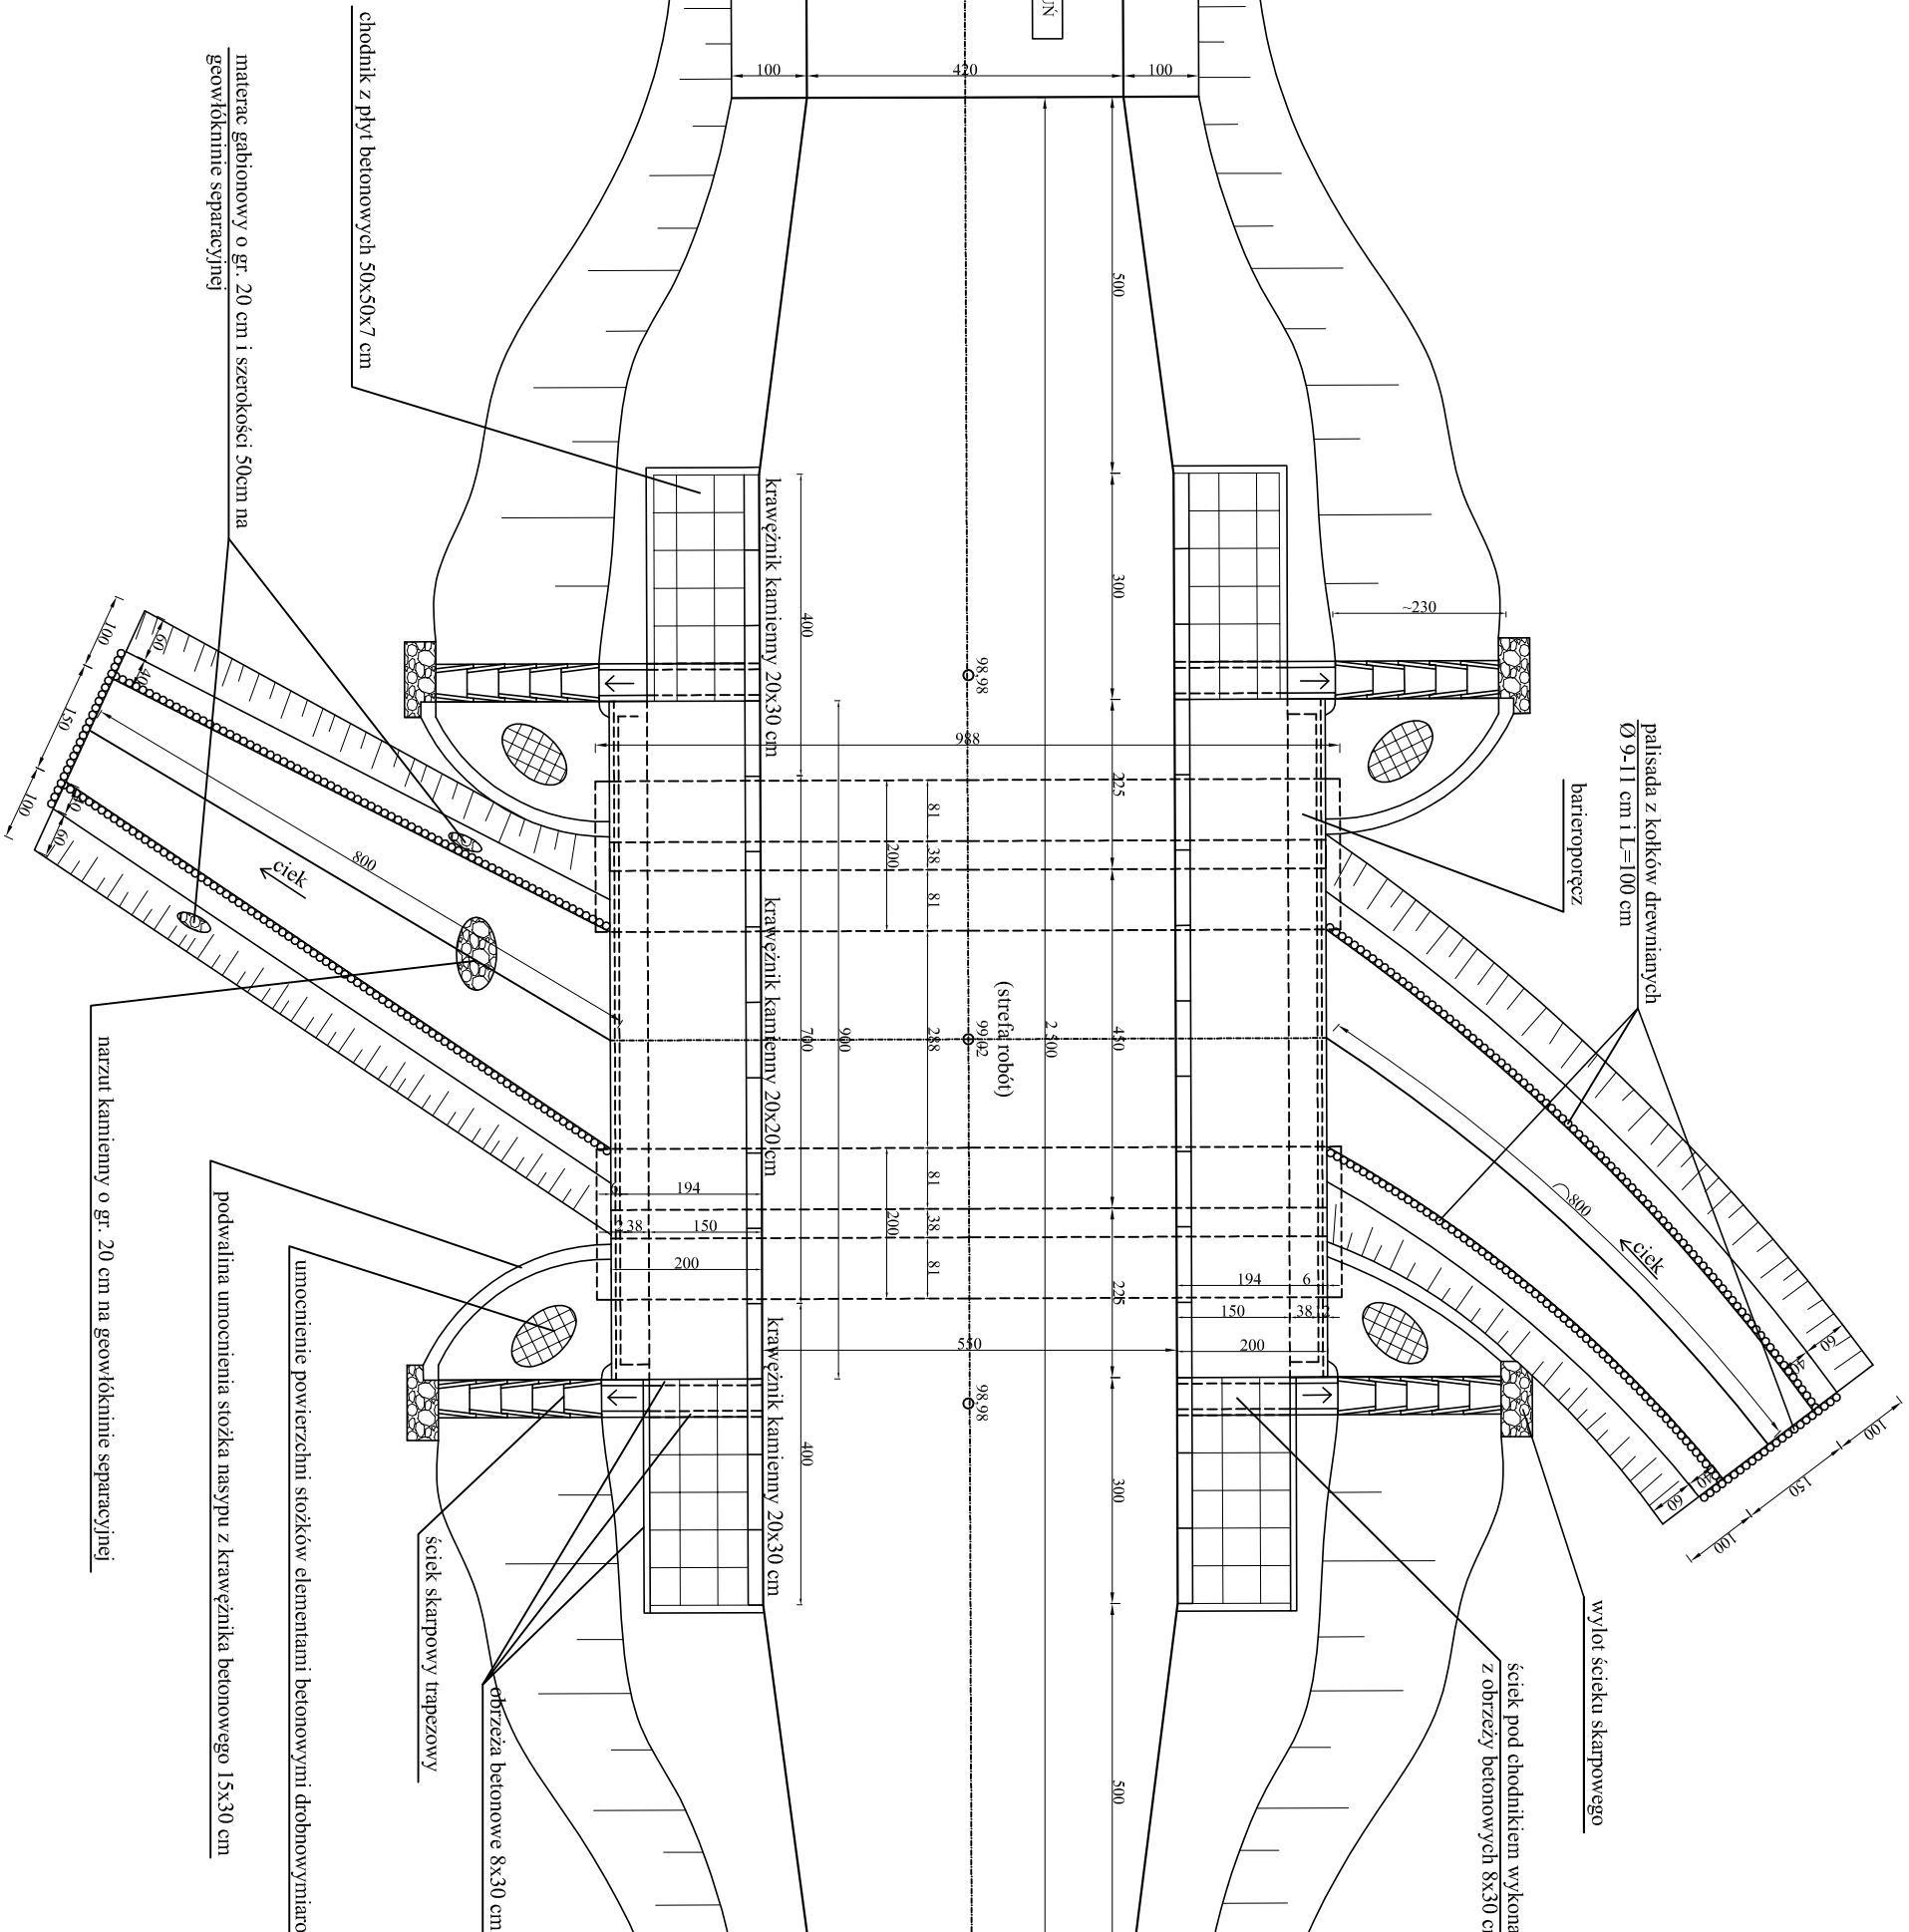

INWESTOR		POWIAT MAKOWSKI 06-200 Maków Mazowiecki ul. Rynek 1	
JEDNOSTKA PROJEKTOWA		 Biurowo Projektowo - konsultingowe <i>"MOSTY PŁOŃSK" Spółka Cywilna</i> 09-100 Płońsk, ul. Wspólna 14	
ZAMIERZENIE BUDOWLANE		PRZEBUDOWA I PRZEPRUSTU NA MOST W MIEJSCOWOŚCI RUPIN NA DRODZE POWIATOWEJ NR 2105W SIELUŃ - RUPIN - GUTY DORZE	
TYTUŁ RYSUNKU		WIDOK Z GÓRY	
STADIUM		PROJEKT BUDOWLANO - WYKONAWCZY	
Nr ps. 4	Skala: 1:100	Data: Grudzień 2019	
	Imię i nazwisko	Uprawnienia	Podpis
PROJEKTOWAŁ	mgr inż. Norman Solonik	poświadczam niniejsze bez ograniczeń MAZ/0408/PB/M/19	
OPRACOWAŁ	inż. Patrycja Flis		
SPRAWDZIŁ	mgr inż. Zdzisław Ułhomiak	poświadczam niniejsze bez ograniczeń GD/01/2019	
KIEROWNIK ZBIORU	mgr inż. Jan Flis	wykonawcę niniejsze bez ograniczeń ULAN-422188/78/4	