




PRZEKRÓJ NR 1  
od km 13+275 do km 13+365

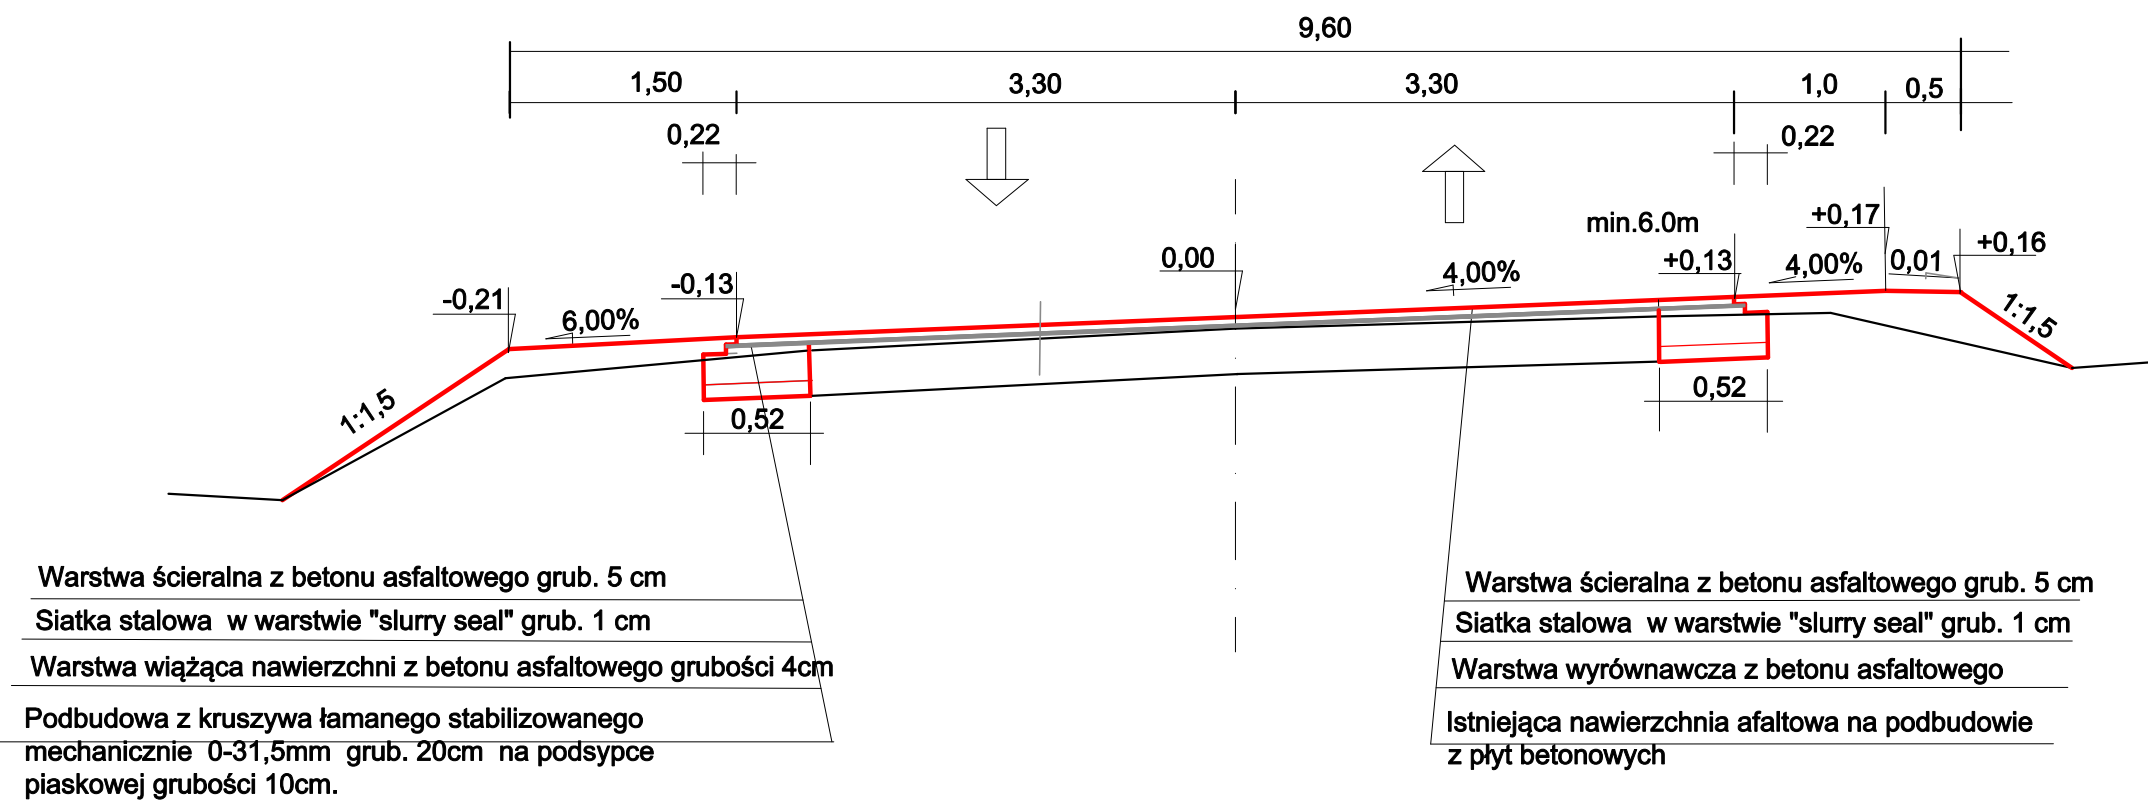


PRZEKRÓJ NR 3  
od km 13+671 do km 13+752

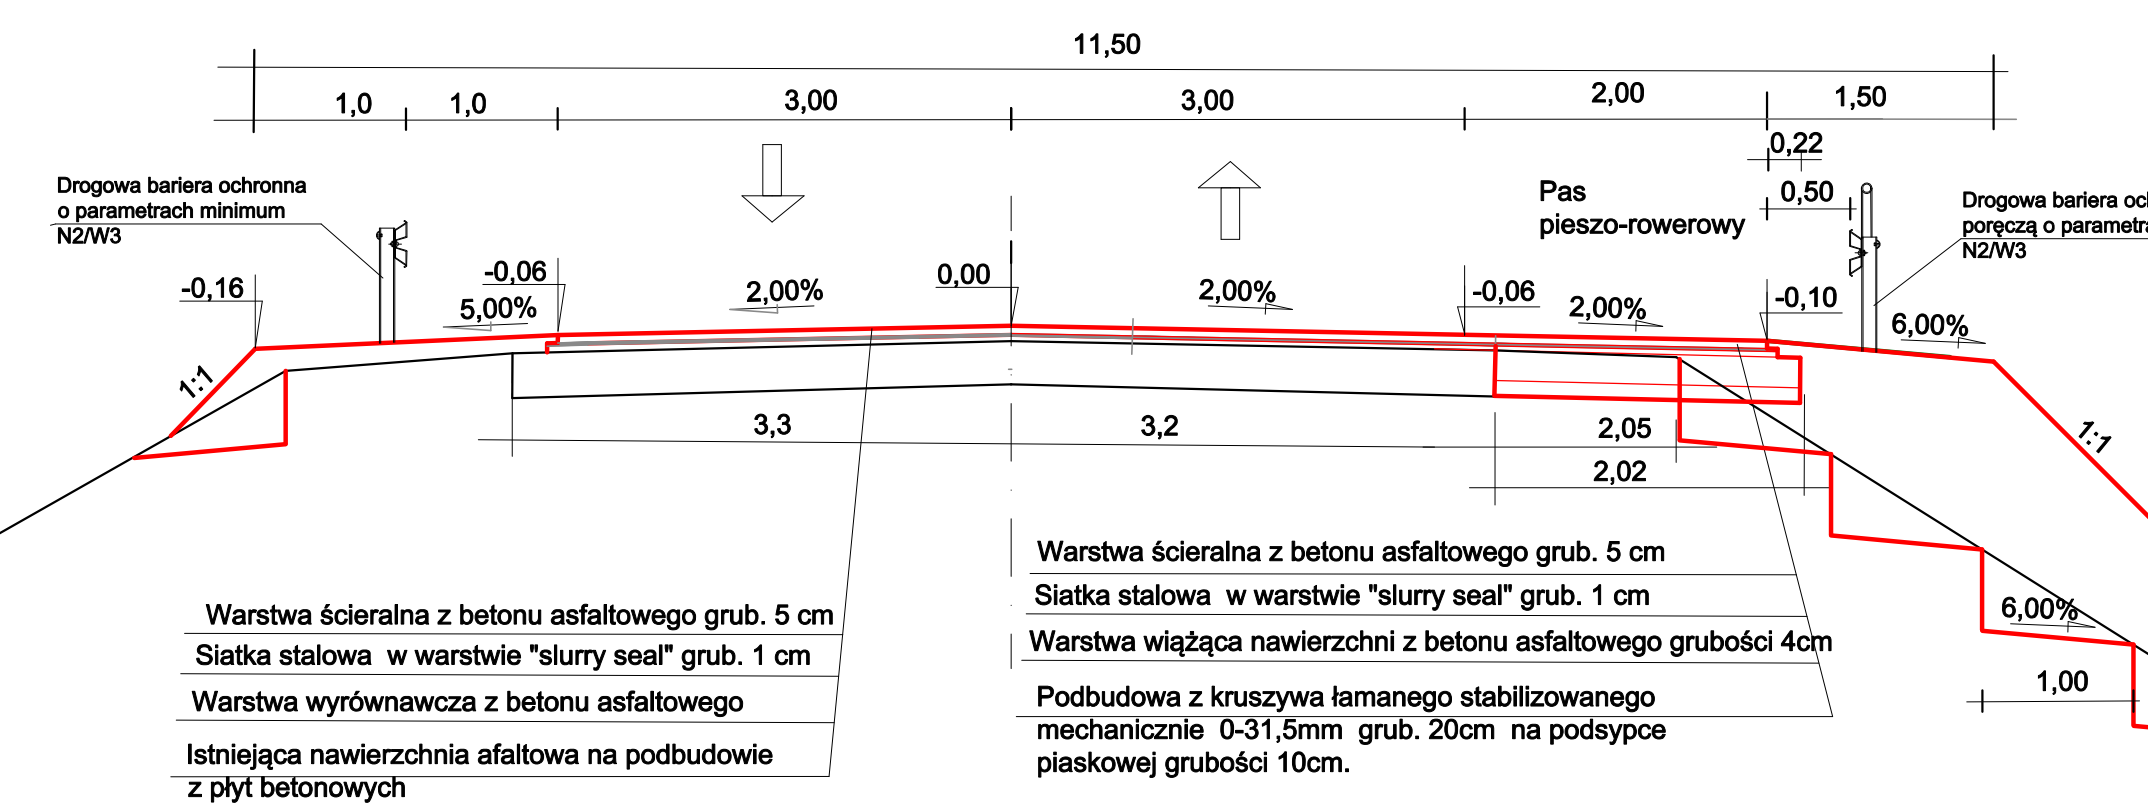


PRZEKRÓJ NR 4  
od km 13+831 do km 14+010

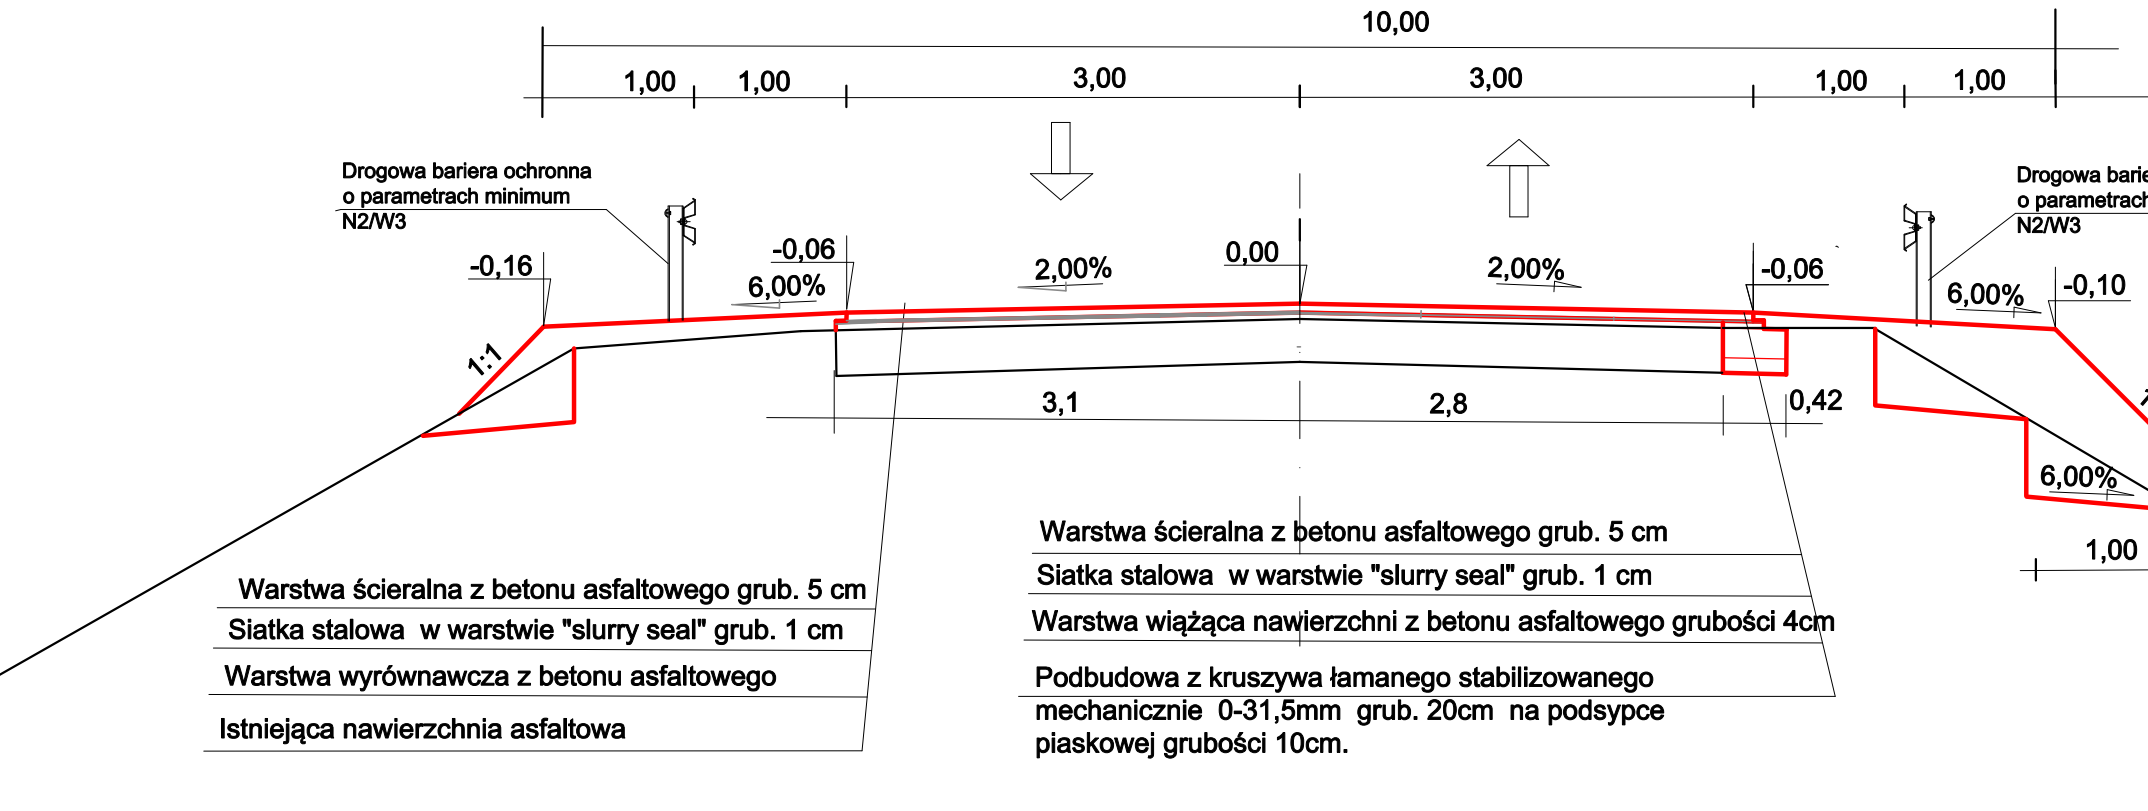


PRZEKRÓJ NR 2  
od km 13+365 do km 13+671

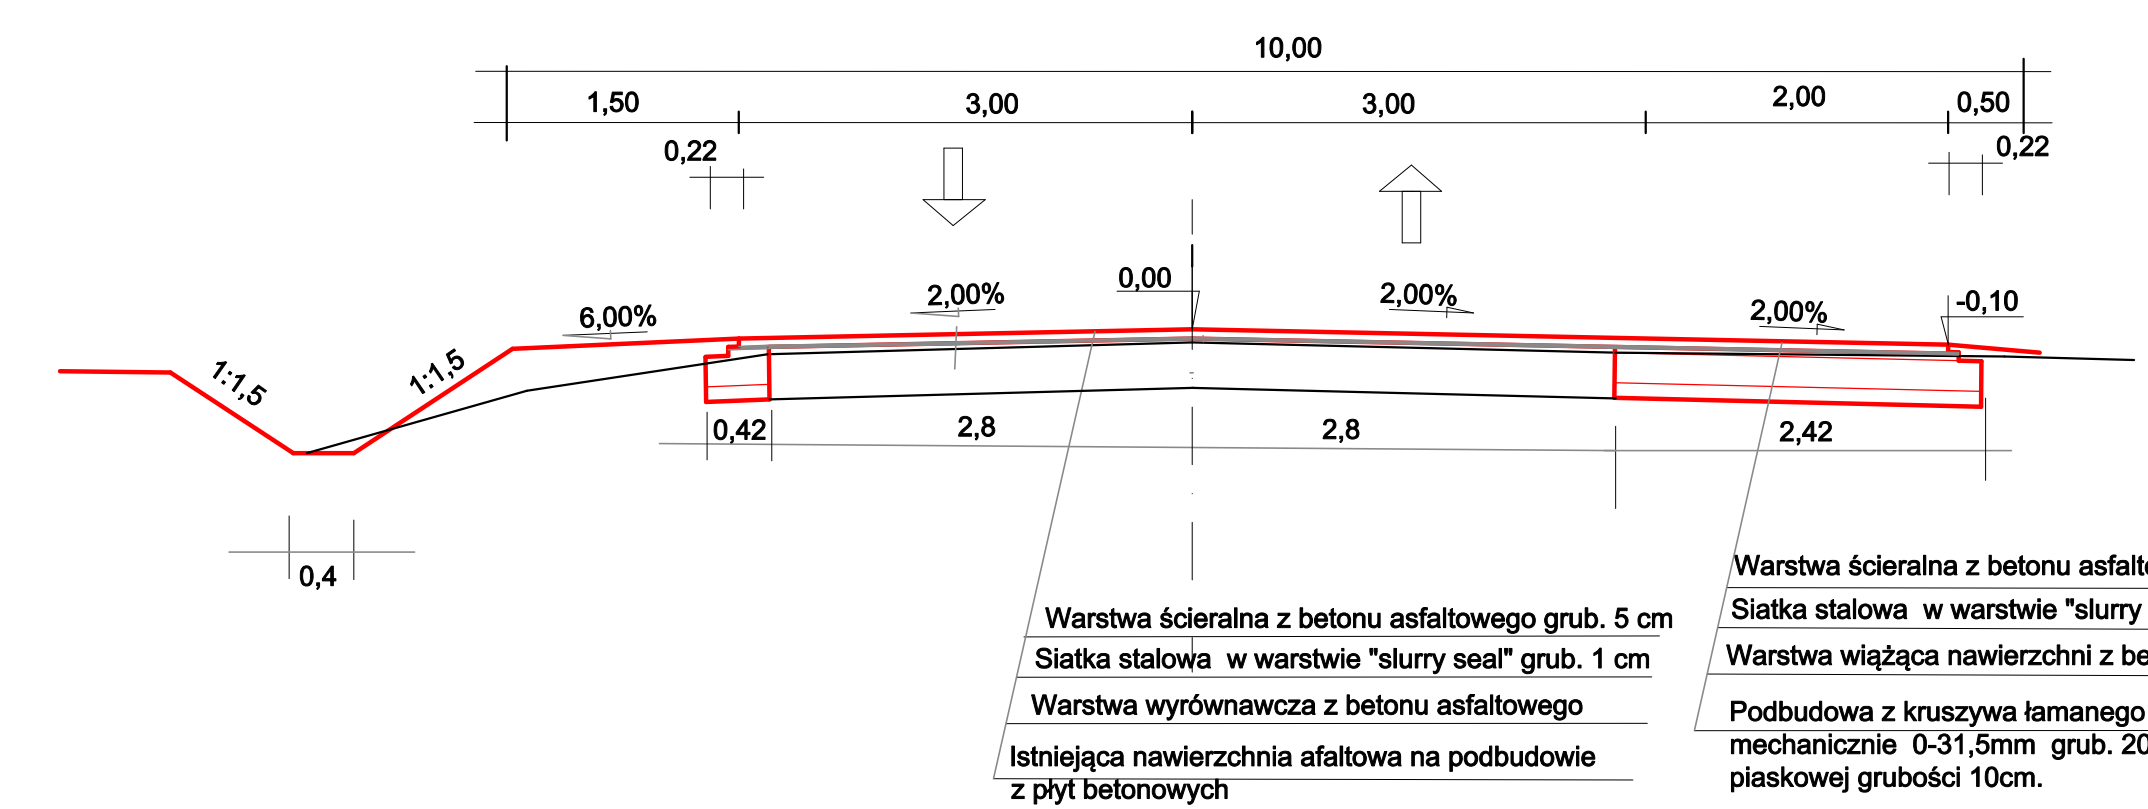


PRZEKRÓJ NR 5  
od km 14+010 do km 14+334

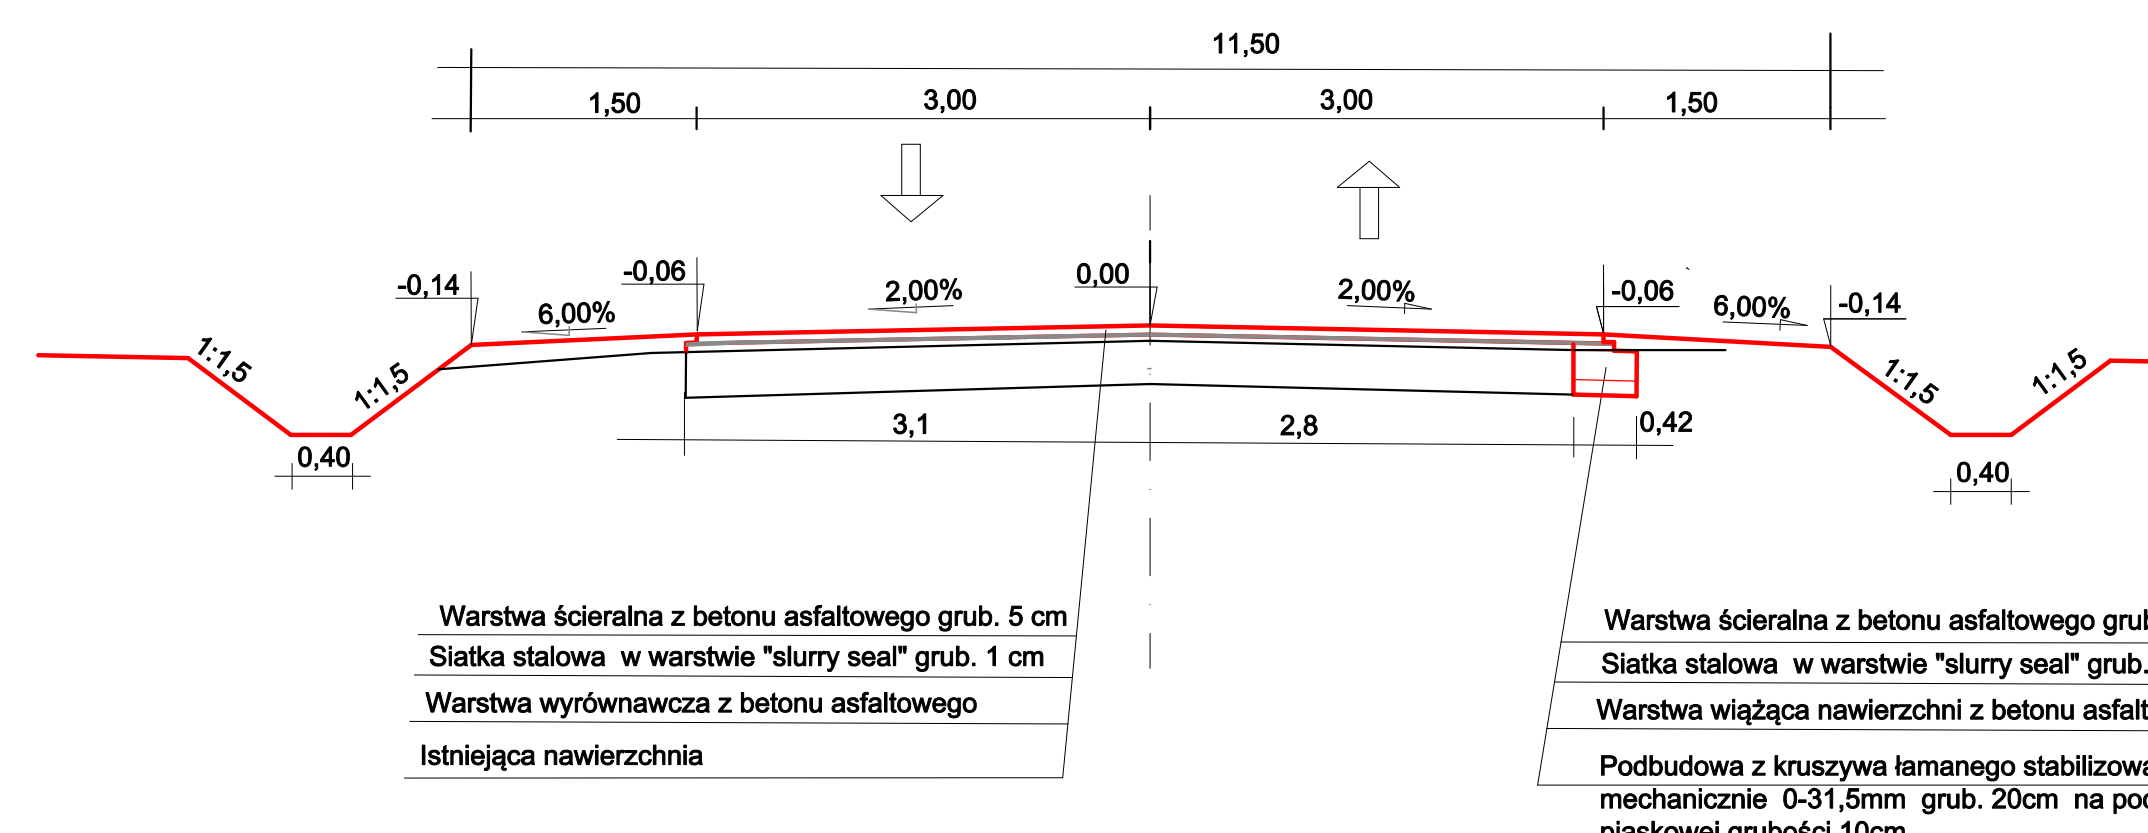

SZCZEGÓŁ - krawężń jezdni  
skala 1:10 (wymiary w cm)

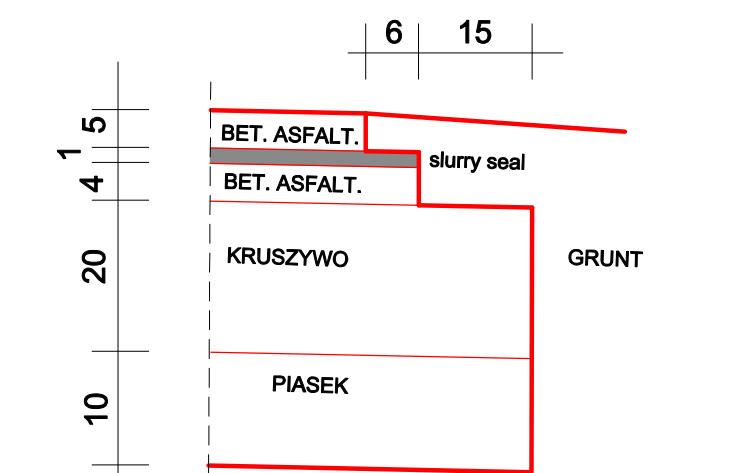

ZJAZD z kostki brukowej

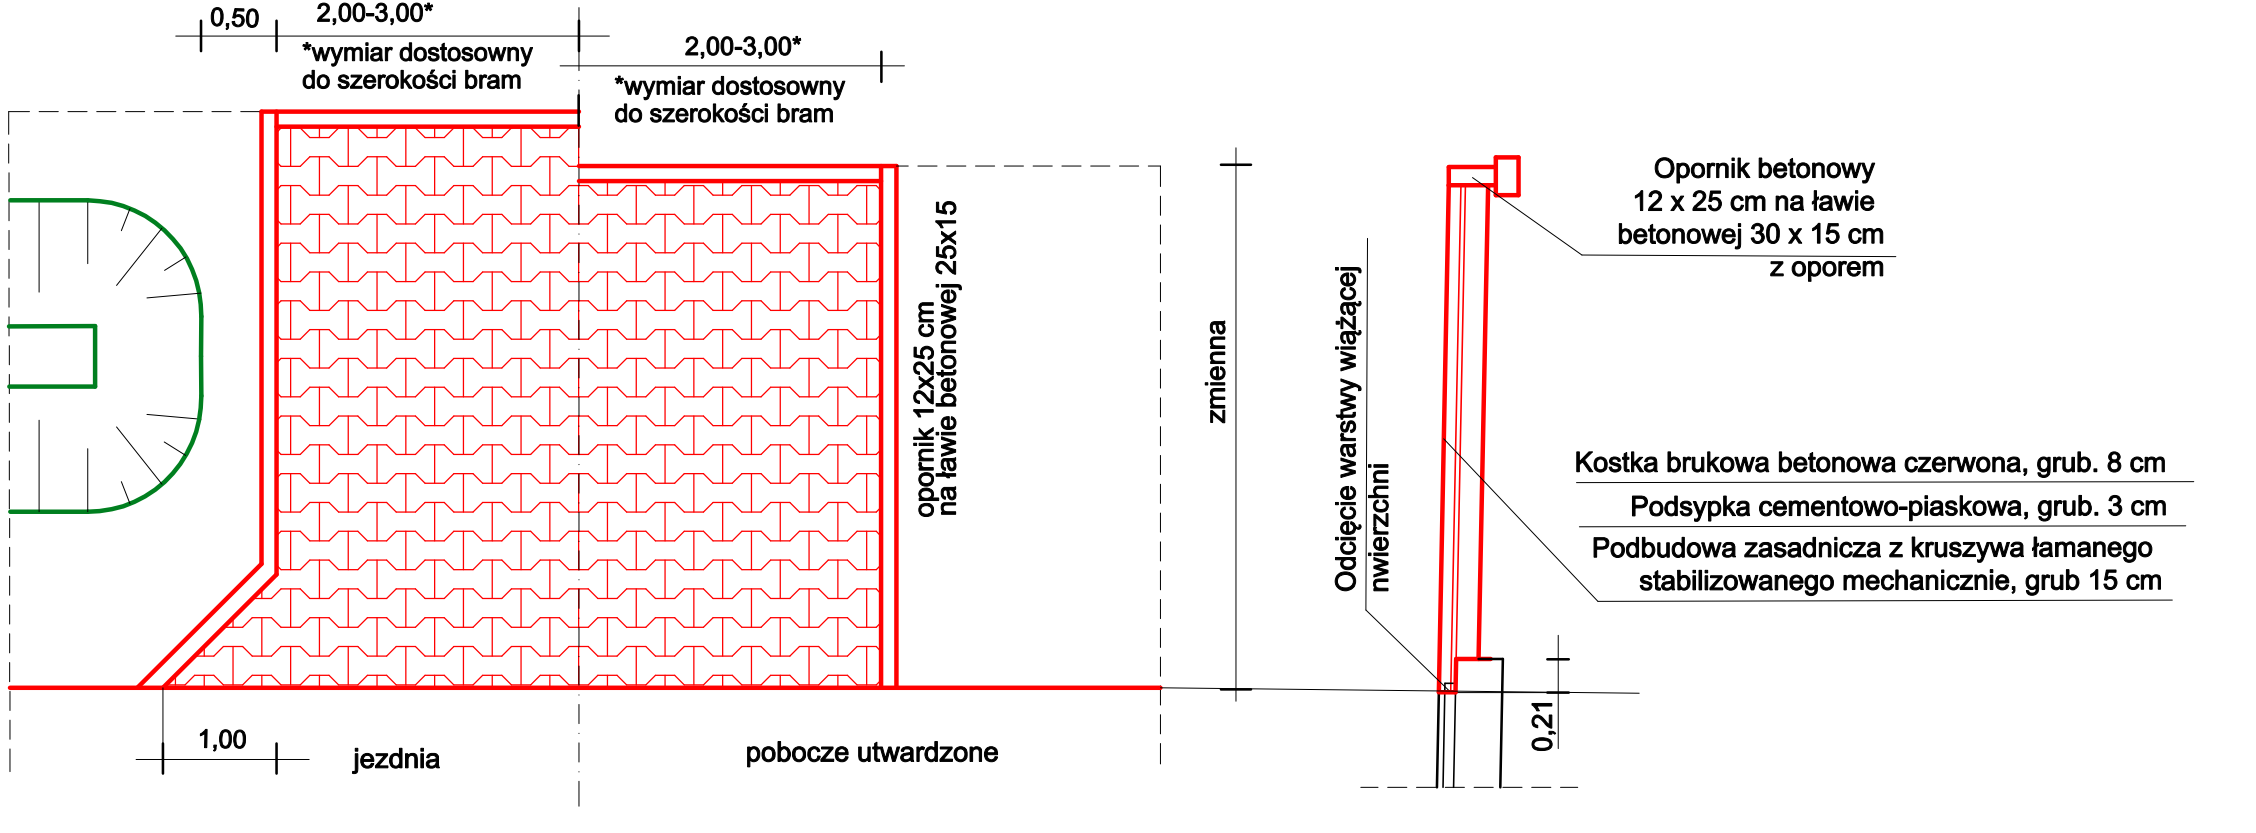

Nazwa projektu	Projekt przebudowy drogi powiatowej Nr 2122W Rzewnie - Grudunki - Brzózce od km 13+275 do km 13+752 i od km 13+831 do km 14+334		
Inwestor	Zarząd Powiatu w Makowie Mazowieckim		
Wykonawca	AS Projekt, Warszawa		
Rysunek	PRZEKROJE NORMALNE		
	Skala 1:50	Czerwiec 2018	Rysunek nr 2
Projektant	mgr inż. Krystyna Suwara upr. nr Wa-793/94	specjalność drogowa	
Sprawdził	mgr inż. Agnieszka Kowalczyk-Suwara upr. nr MAZ/0403/POOD/10	specjalność drogowa	