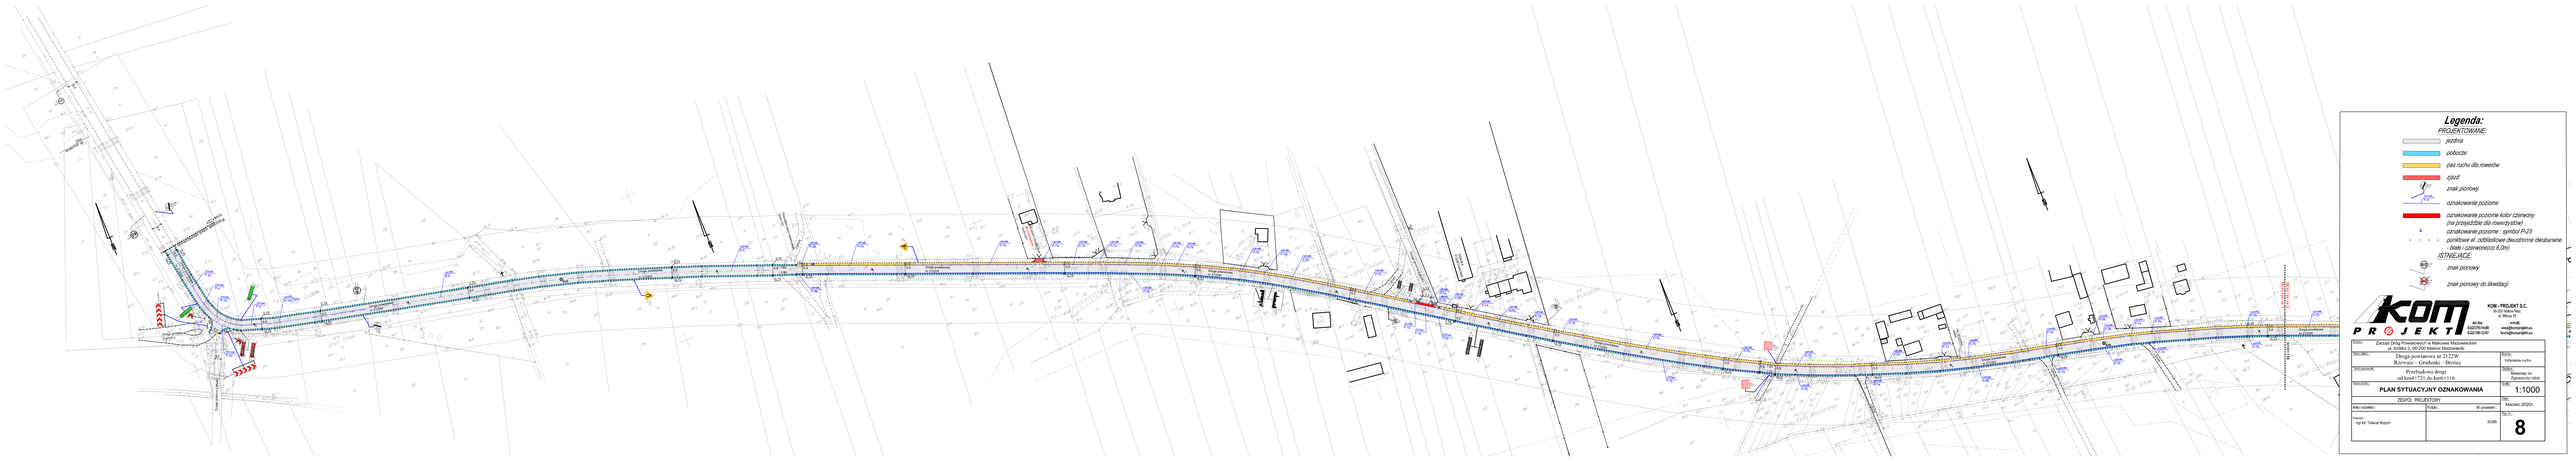
Legenda:
PROJEKTOWANE:
jezdnia
pobocze
pas ruchu dla rowerów
ściek
znak pionowy
oznakowanie poziome
oznakowanie poziome kolor czerwony dla przejść dla rowerzystów
oznakowanie poziome - symbol P-23
punktowe el. odbiciowe dwustronne dwubarwne - białe i czerwone(co 6,6m)
ISTNIEJĄCE:
znak pionowy
znak pionowy do likwidacji
KOM - PROJEKT S.C.
tel./fax
fax
e-mail:
Zarząd Dróg Powiatowych w Mieście Mazowieckim
ul. Kotlina 2, 05-300 Mińsk Mazowiecki
Temat:
Droga powiatowa nr 2122W
Kamionki - Gradzanki - Brzeźce
Przebudowa drogi
od km4+721 do km5+124
Tytuł rys.:
PLAN SYTUACYJNY OZNAKOWANIA
Tytuł:
Tymczasowa organizacja ruchu
Skala:
1:1000
ZESPÓŁ PROJEKTOWY
Data:
Marzec 2020r.
Projektował:
Podpis:
Nr uprawn.:
Rys. nr:
8