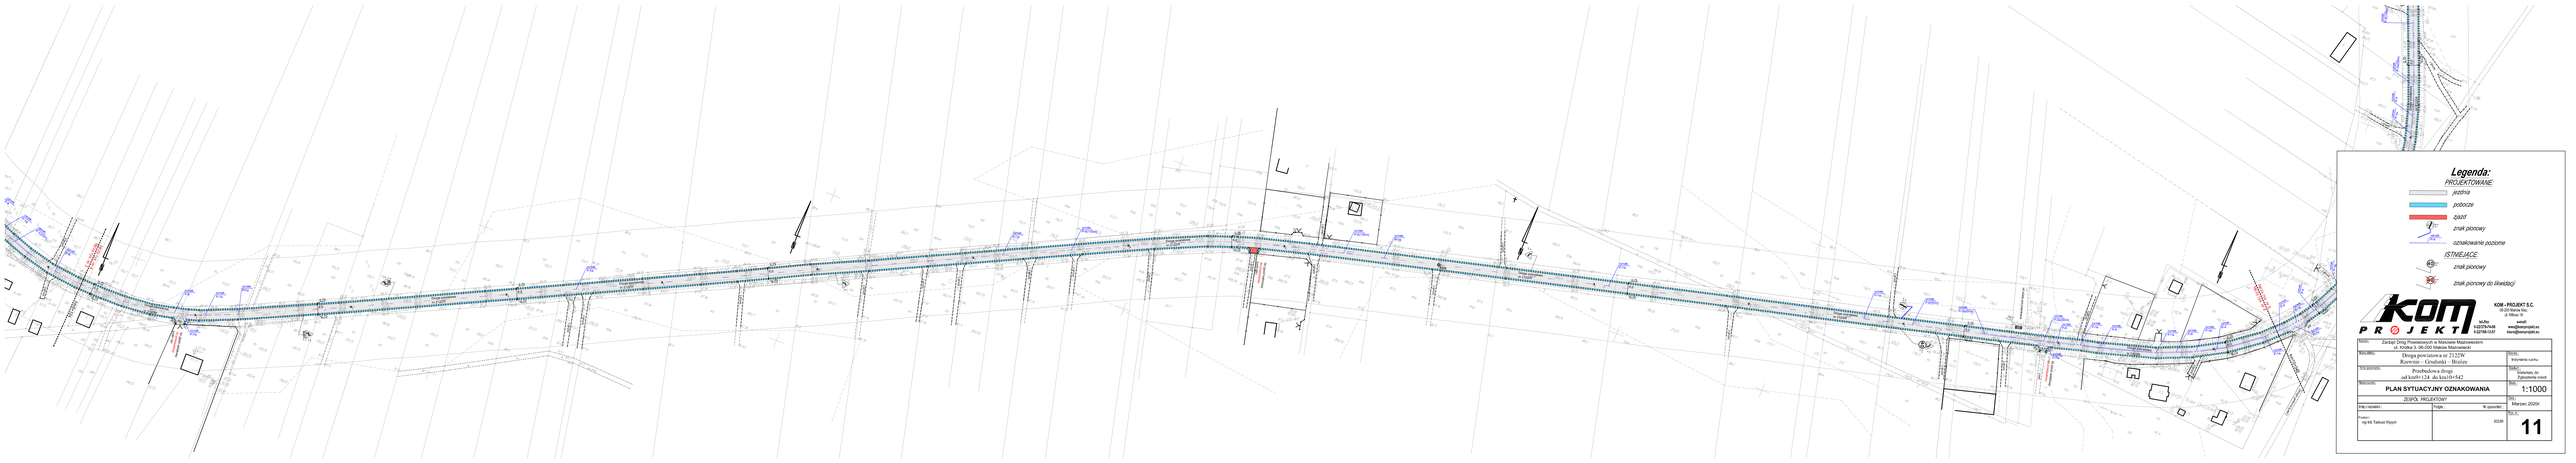

Legenda:

PROJEKTOWANE:

- jezdnia
- pobocze
- ślad
- znak pionowy
- oznakowanie poziome

ISTNIEJĄCE:

- znak pionowy
- znak pionowy do likwidacji

KOM - PROJEKT S.C.
05-200 Wołomin
ul. Wilcza 3
tel./fax 022/776-74-66
tel. kom. 502/198-047
e-mail:
wwa@komprojekt.eu
biuro@komprojekt.eu

Inwestor:	Zarząd Dróg Powiatowych w Mońkowie Mazowieckim ul. Króla 3, 06-200 Mońkowie Mazowiecki	
Nazwa obiektu:	Droga powiatowa nr 21229W Rzewnie – Grodziska – Brzeziec	Stadium: Informacja naukowa
Nazwa zadania:	Przebudowa drogi od km0+124 do km10+542	Skala: Załącznika mapa
Nazwa części:	**PLAN SYTUACYJNY OZNAKOWANIA**	Skala: 1:1000
ZESPÓŁ PROJEKTOWY		Data: Marzec 2020r.
Imię i nazwisko:	Podpis:	Nr uprawn.:
Projekt: mgr inż. Tadeusz Wyszyński		Nr ark.: 11