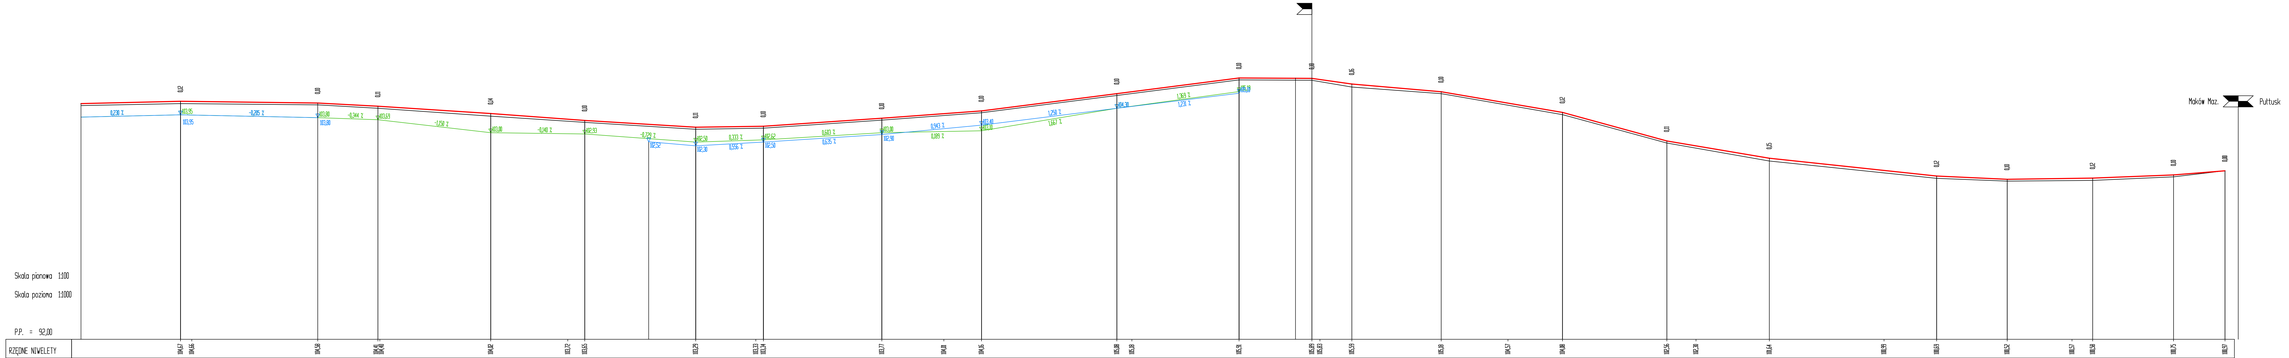

Nazwa projektu	Przebudowa drogi powiatowej Szwelice - Dzierzanowo o długości 4,557 km
Inwestor	Zarząd Powiatu Makowskiego
Wykonawca	AS Projekt, Warszawa
Rysunek	PROFIL PODŁUŻNY
	Skala 1:100/1000 | Wrzesień 2022 | Rysunek nr. 3/4
Projektant	dr inż. Tadeusz Suwara upr. nr GDDP 1/94 | specjalność drogowa
Sprawdzający	mgr inż. Agnieszka Kowalczyk-Ruwara upr. nr MAZ/0403/POOD/10 | specjalność drogowa