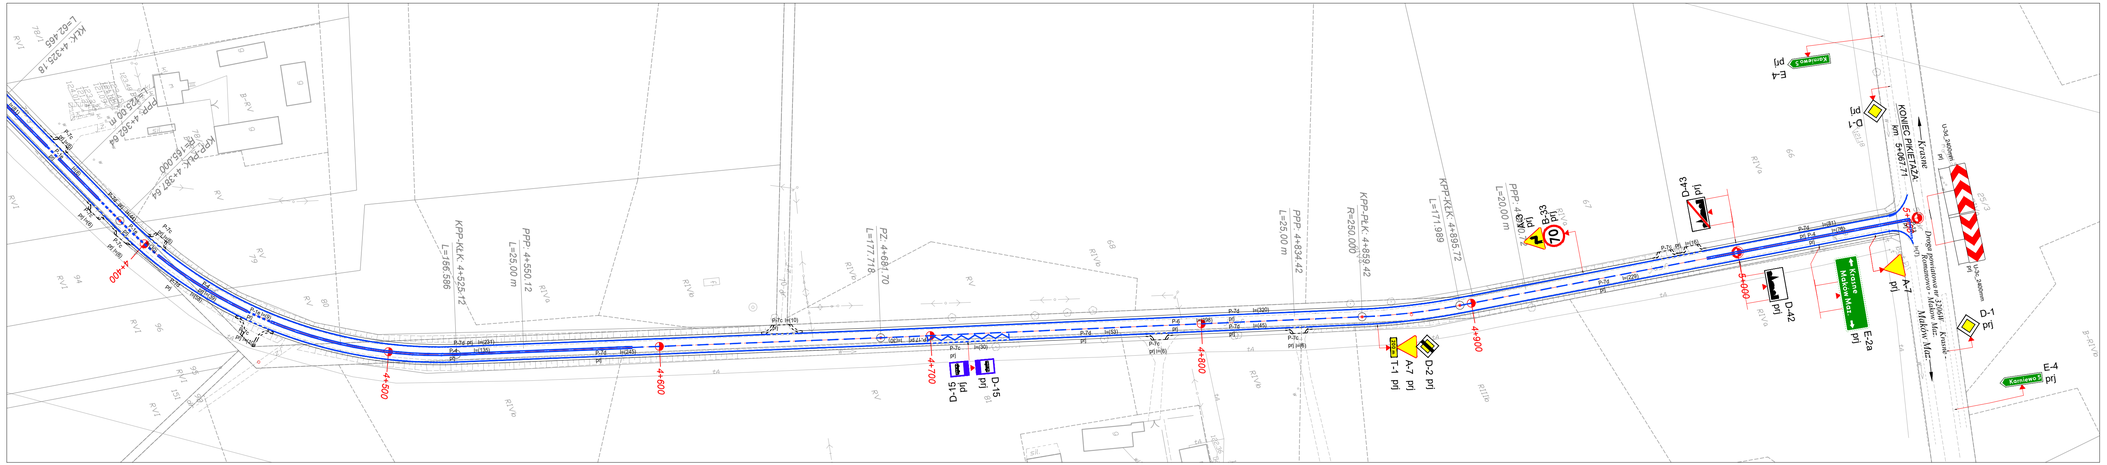

Legenda:

- projektowane znaki pionowe
- projektowane znaki poziome
- istniejące znaki pionowe
- istniejące znaki poziome

INWESTOR	**ZARZĄD POWIATU** w Makowie Mazowieckim Ul. Rynek 1, 06-200 Maków Mazowiecki		
JEDNOSTKA PROJEKTOWA	*WILECh Spółka Cywilna* 06-400 Ciechanów, ul. Akacjowa 5		
ZAMIERZENIE BUDOWLANE	Przebudowa drogi powiatowej nr 2127W Karniewo - Romanowo - Węgrzynowo na odcinku o długości 5,64 km		
TYTUŁ RYSUNKU	**PROJEKT STAŁEJ ORGANIZACJI RUCHU**		
Nr rys. 2/4	skala: 1:1000	data: kwiecień 2022	
	Imię i nazwisko	Uprawnienia	Podpis
PROJEKTOWAŁ	Wiktor Łysko	w spec.konst.-inż. w zakr. dróg 153/93 /Os	