Przekrój nr 3

na odcinku od km 0+0+337,50 do km 0+370,00

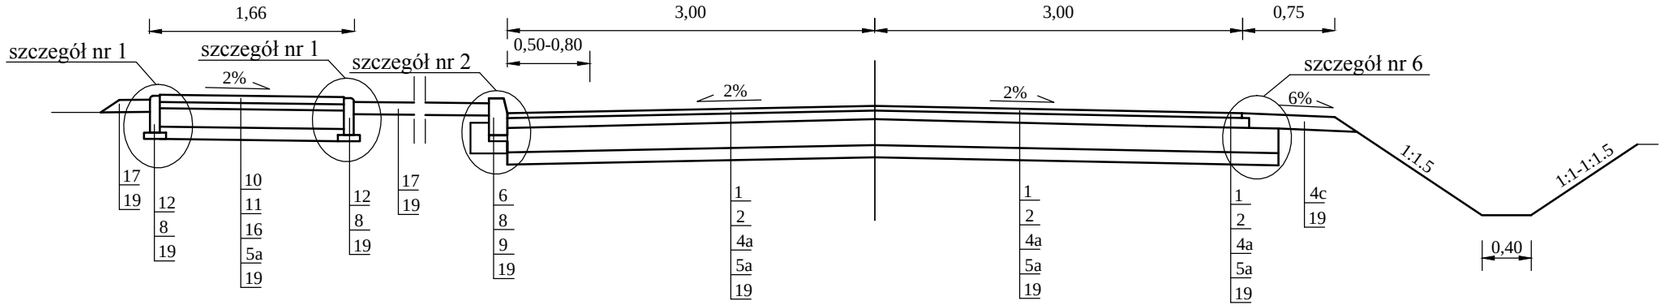

Przekrój nr 4

na odcinkach: od km 0+370,00 do km 2+725,85
od km 2+774,85 do km 5+059,95

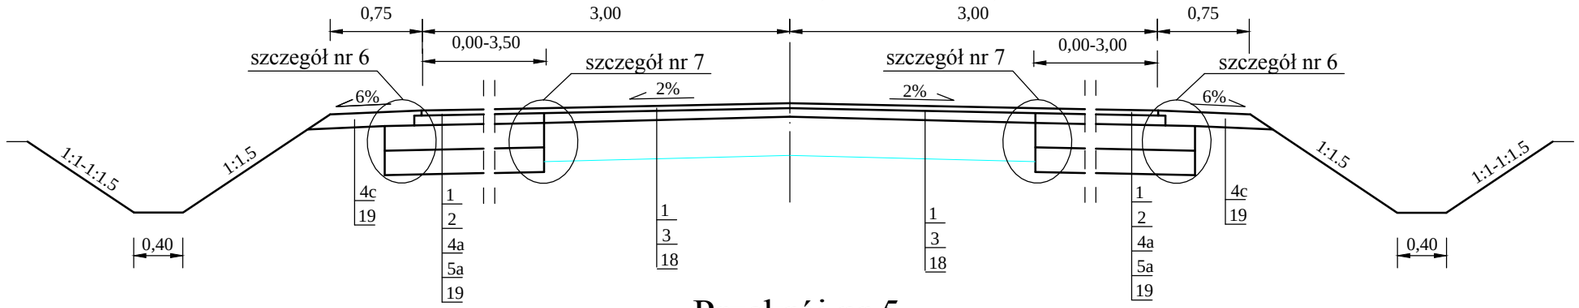

Przekrój nr 5

na odcinku od km 2+725,85 do km 2+774,85

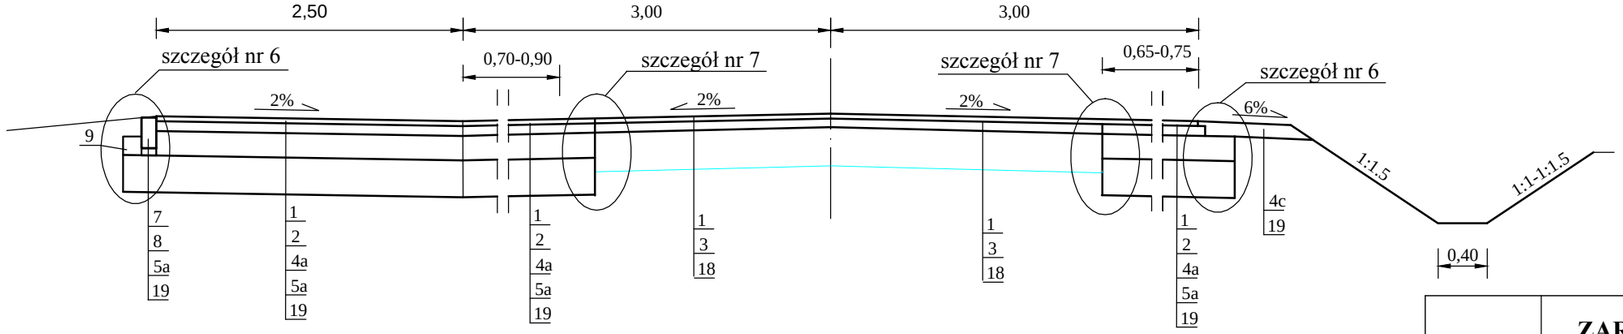

LEGENDA

1. *Warstwa ścieralna z AC11S50/70 jak dla KR2, gr. w. 4cm,*
2. *Warstwa wiążąca z AC16S50/70 jak dla KR2, gr. w. 8cm,*
3. *Wyrównanie z AC22W50/70 jak dla KR3 w ilości 156 kg/m2,*
4. *Kruszywo naturalne C90/3, frakcji 0/31,5, gr. w–wy: a)–20 cm; b)– 15 cm; c)– 10 cm*
5. *Mieszanka kruszywa nat. stabilizowana cem., 1,5/2,0 <4MPa, o gr. w–wy: a)– 10 cm b)– 22 cm c)– 30 cm*
6. *Krawężnik betonowy 15x30cm*
7. *Opornik betonowy 12x25cm*
8. *Podsypka cem.–piaskowa (1:4)*
9. *Ława z betonu C12/15*
10. *Kostka brukowa betonowa gr. 6 cm*
11. *Podsypka piaskowa*
12. *Obrzeże betonowe 8x30*
13. *Opornik betonowy 10x20*
14. *Kostka brukowa betonowa gr. 8 cm*
15. *Pobocze żwirowe, gr. w–wy 10 cm*
16. *Kruszywo łamane 0/31,5, gr. w. 10 cm*
17. *Humus z obsianiem trawą, warstwa gr. 10 cm*
18. *Istniejąca nawierzchnia bitumiczna*
19. *Istniejące podłoże gruntowe*

INWESTOR	**ZARZĄD POWIATU MAKOWSKIEGO** 06-200 Maków Mazowiecki, ul. Rynek 1		
JEDNOSTKA PROJEKTOWA	***WILECh Spółka Cywilna*** 06-400 Ciechanów, ul. Akacjowa 5 wilech		
ZAMIERZENIE BUDOWLANE	**Przebudowa drogi powiatowej nr n 2127W Karniewo - Romanowo - Węgrzynowo na odcinku długości 5,064 m**		
TYTUŁ RYSUNKU	PRZEKROJE NORMALNE		
STADIUM	**PROJEKT ARCHITEKTONICZNO-BUDOWLANY**		
Nr rys. ***4/ 2***	*skala: 1:50*	*data: maj 2022*	
	Imię i nazwisko	*Uprawnienia*	*Podpis*
BRANŻA DROGOWA			
PROJEKTOWAŁ	*tech. Wiktor Łysko*	*w spec.konst.–inż. w zakr. dróg 153/93 /Os*	
SPRAWDZIŁ	*mgr inż. Lech Klicki*	*w specjalności drogowej MAZ/0008/POOD/10*	