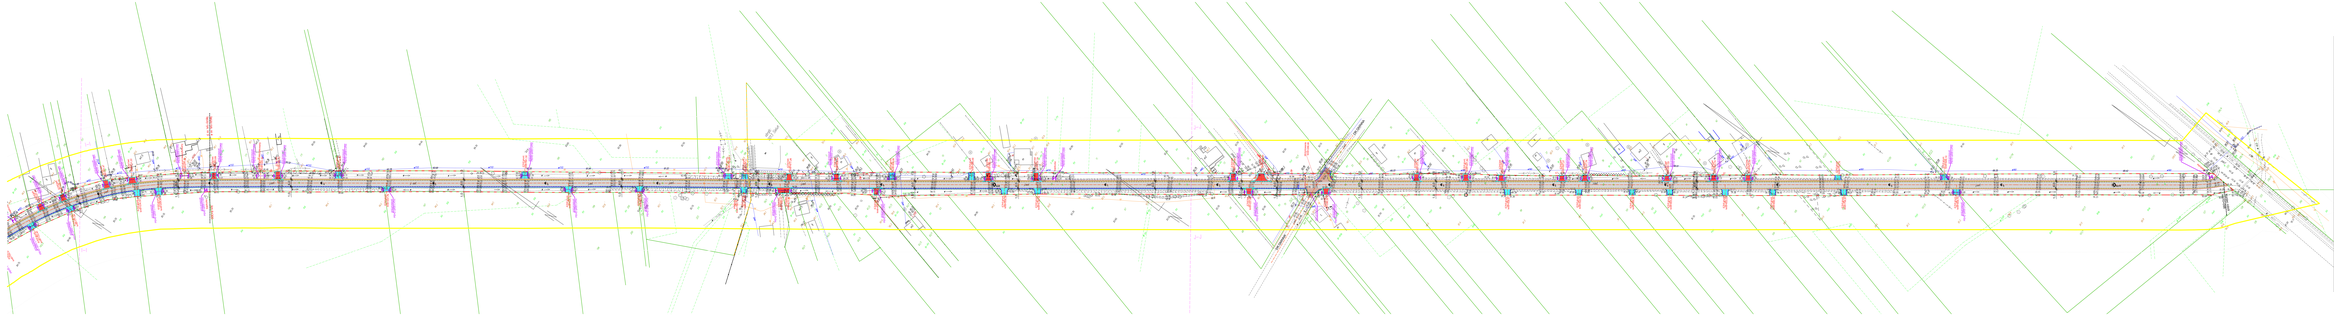

Legenda:

PROJEKTOWANE:

- przebieg osi/nr
- jezdnia (fragmentarycznie wydzielona)
- jezdnia (fragmentarycznie wydzielona)
- (ZIELONA) obwód skarpy (granica rac.)
- obwód rowu (granica rac.)
- krawężnik bet. obniżony 15x30cm
- krawężnik bet. najazdowy 15x30cm
- krawężnik bet. 15x30cm
- krawężnik bet. 15x30cm
- krawężnik bet.