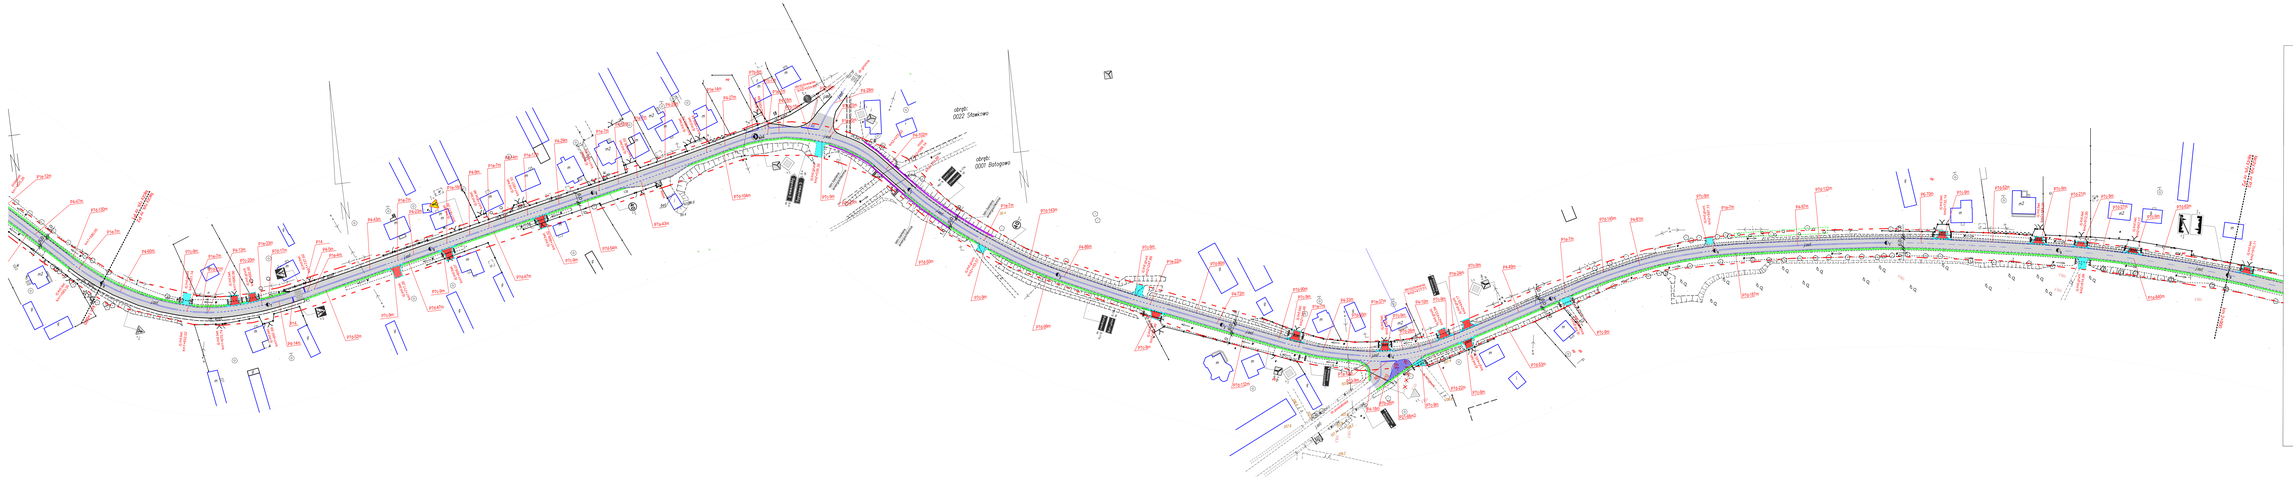

Legenda:

PROJEKTOWANE:

- jezdnia(asf)
- pobocze szer.1m nieutwardzone (z kruszywa)
- zjazd utwardzony (kostka bet.)
- zjazd gruntowy
- pobocze szer.1m utwardzone (asf)
- znak pionowy
- oznakowanie poziome

ISTNIEJĄCE:

- znak pionowy
- znak pionowy do przestawienia
- znak pionowy do likwidacji
- chodnik

KOM - PROJEKT S.C.
86-300 Grudziądz
ul. Wodna 15

tel./fax
k.(0)(56)-(4)-(6)
k.(0)(18)-(1)-(7)

e-mail:
biuro@kompojekt.eu

Inwestor: Zarząd Powiatu w Makowie Mazowieckim - Zarząd Dróg Powiatowych w Makowie Maz. ul. Krótka 3, 06-200 Maków Mazowiecki	
Nazwa zadania: Droga powiatowa nr 2132W Krzesnowola – Pociecz – Młynarze	Tytuł: RYSUNEK RUCHU
Przebudowa drogi od kierunku Krzesnowola (1W/626) do km 0+000 Młynarze (1W/626) + DK61/1	Skala: Materiały do Zgłoszenie robót
Nazwa zadania: PLAN SYTUACYJNY OZNAKOWANIA	Rzut: 1:1000
ZESPÓŁ PROJEKTOWY	Data: LISTOPAD 2021
Rdg.(-ca)/adres: Podpis: W uprawnieniu:	
Projekt: mgr inż. Tomasz Komorzycki	Rys. nr: P2
	MAZ/0132/PRB/21/3