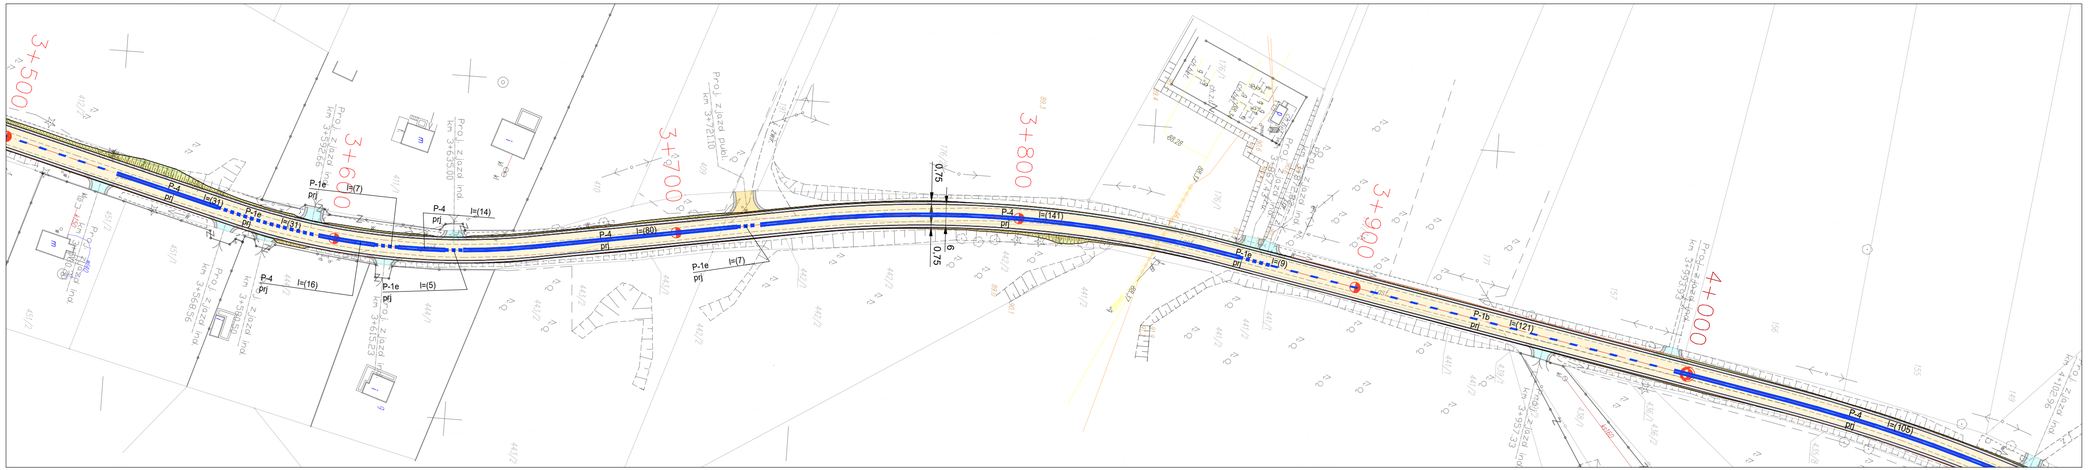


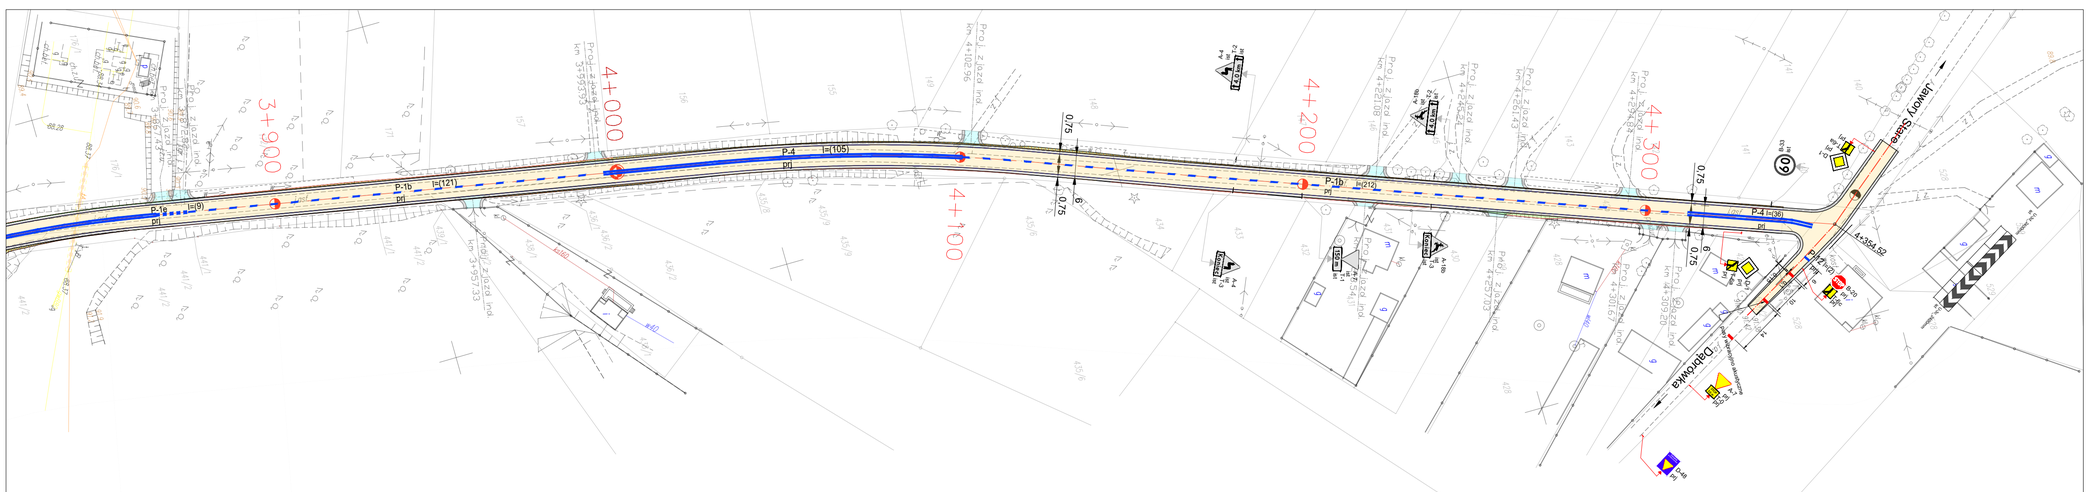


Legenda:

elementy projektowane

- jezdnia - projektowana nawierzchni bitumicznej
- krawędź jezdni i poboczy.
- istniejące znaki pionowe
- projektowane znaki pionowe
- projektowane znaki poziome
- istniejące znaki poziome na skrzyżowaniu z drogą krajową nr 60

| | | | |
|---|---|---|---|
| INWESTOR | **ZARZĄD POWIATU**<br>w Makowie Mazowieckim<br>Ul. Rynek 1<br>06-200 Maków Mazowiecki | | |
| JEDNOSTKA PROJEKTOWA | "USŁUGI PROJEKTOWE Wiktor Łysko"<br>*ul. B. Prusa nr 10, 06-200 Maków Mazowiecki* | | |
| ZAMIERZENIE BUDOWLANE | Przebudowa drogi powiatowej nr 2102W<br>KASZEWIEC - CHEŁSTY - JAWORY STARE<br>na odcinku o długości 4,350 km | | |
| TYTUŁ RYSUNKU | PROJEKT STAŁEJ ORGANIZACJI RUCHU | | |
| Nr rys. 2 / 3 | skala: 1:1000 | data: sierpień 2023 | |
| | Imię i nazwisko | Uprawnienia | Podpis |
| PROJEKTOWAŁ | Wiktor Łysko | w spec.konst.-inż. w zakr. dróg 153/93 /Os | |