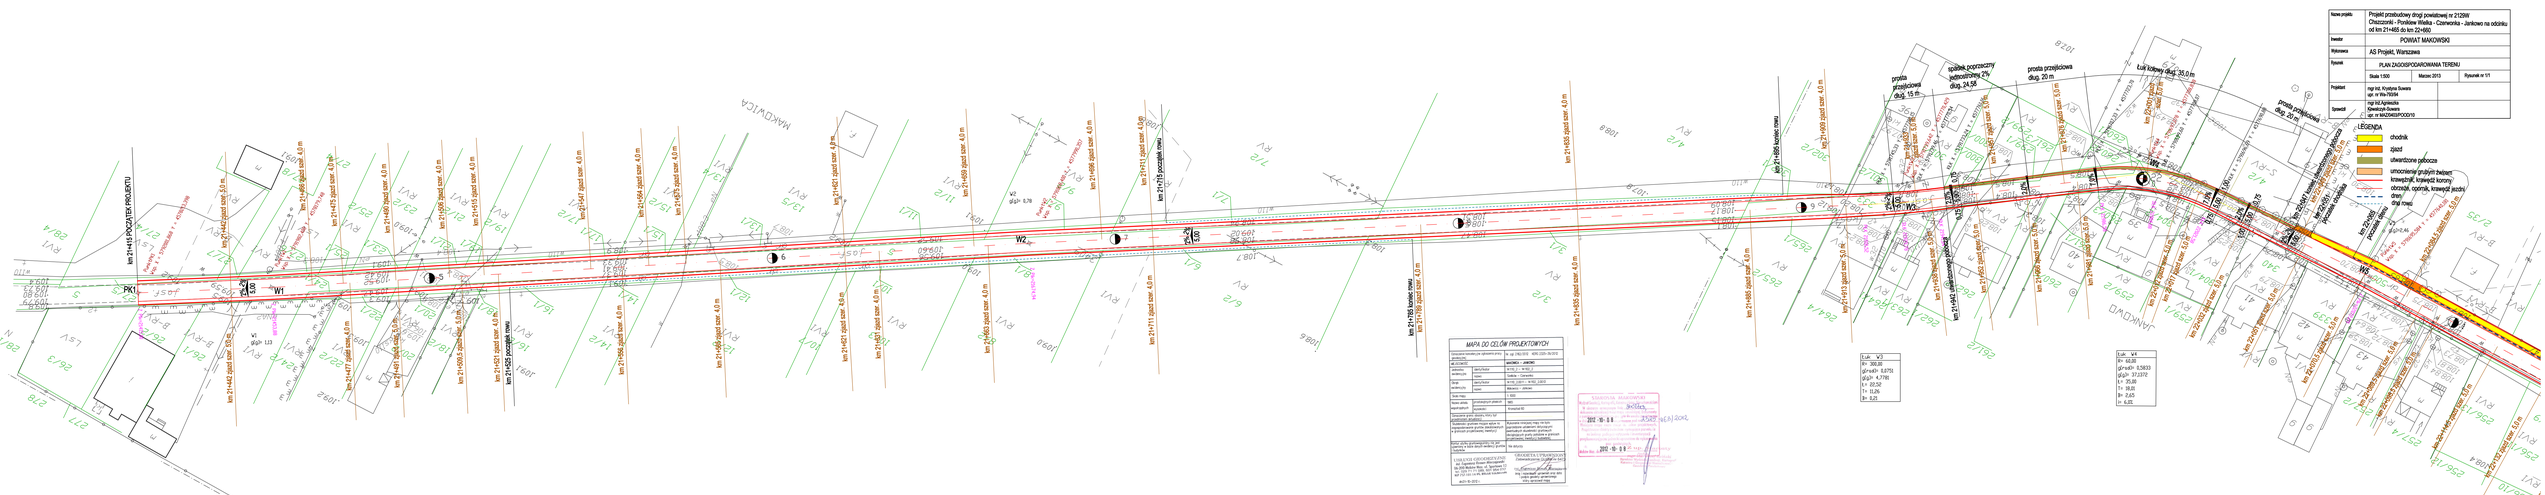
PK1
W1
W2
W3
W4
MAKOWICA
JANKOWO
