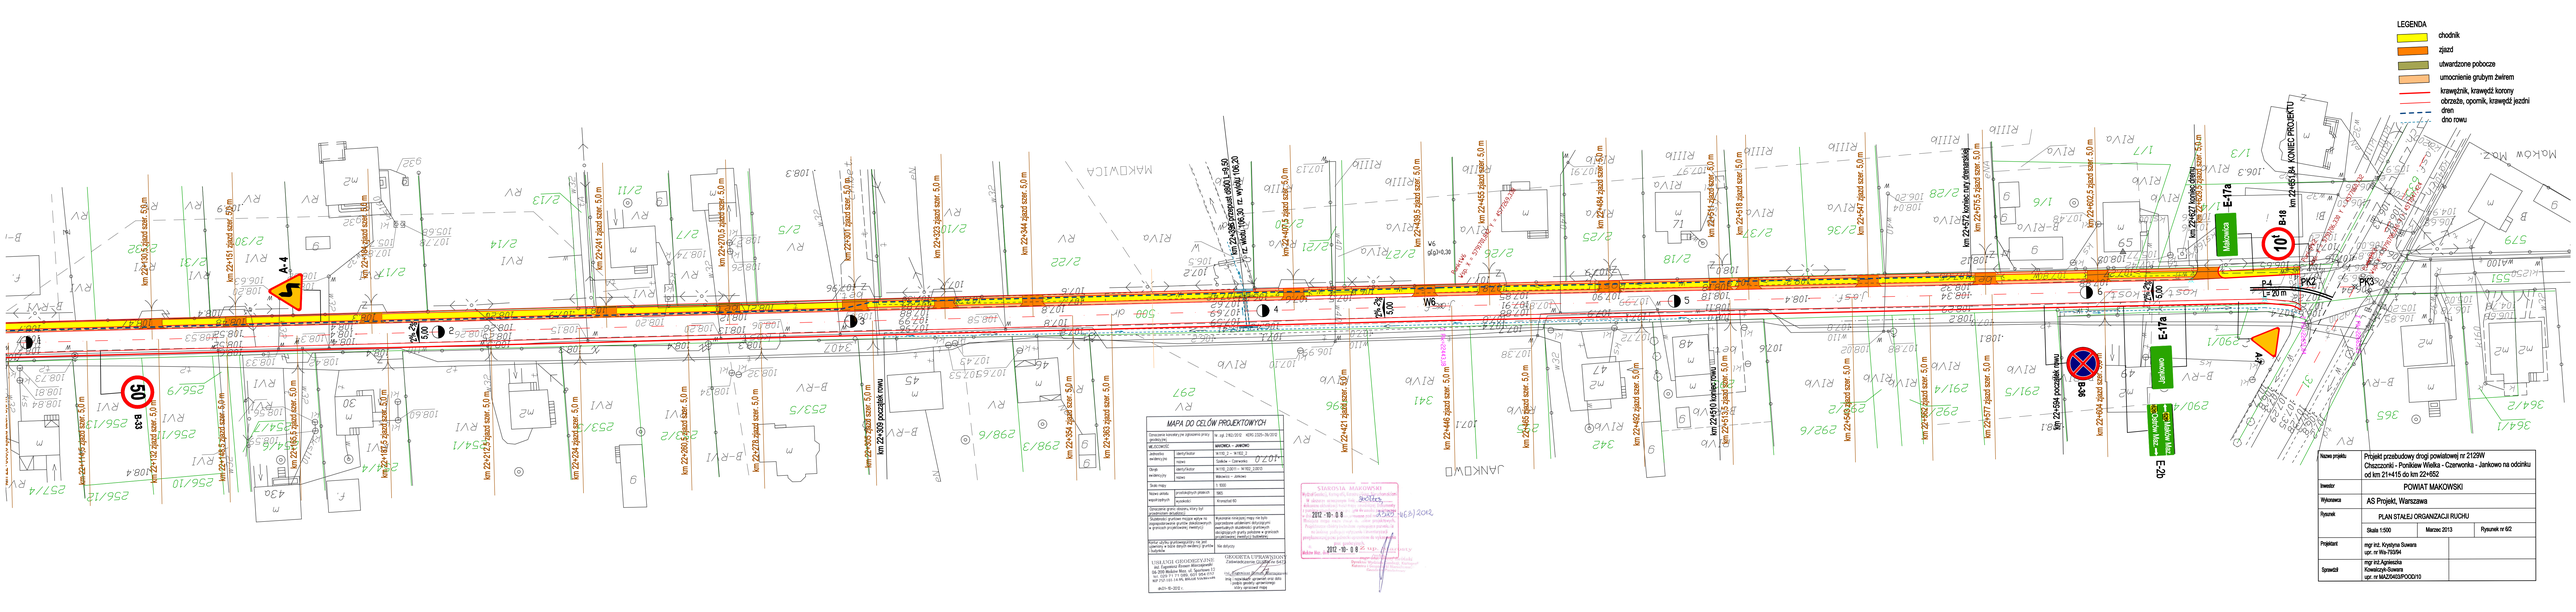
LEGENDA
chodnik
zjazd
utwardzone pobocze
umocnienie grubym żwirem
krawężnik, krawędź korony
obrzeże, opornik, krawędź jezdni
dren
dno rowu
MAPA DO CELÓW PROJEKTOWYCH
Opracowano konwersję na dyskowy przy użyciu programu MILENIUM
Jednostka ewidencyjna
MAKOWICA - JANKOWO
Obręb ewidencyjny
identyfikator
numer
3416_2.0001 - 3416_2.0002
nazwa
Dzielnica I Dzielnica II
Skala mapy
1:500
Nazwa układu współrzędnych płaskich prostokątnych
1965
Współrzędne wysokościowe
Kronsztad 60
Sposoby oraz dokładny dowód tych współrzędnych wcześniej
Wykonanie inwentaryzacji mapy nie było wymagane ze względu na brak konieczności uwzględnienia dodatkowych granic lub zmian w granicach działalności mapy zasadniczej
Autor użytku przetwarzalnej nie jest uprawniony w takie danych wedanej granicy działalności
Nie dotyczy
UWAGI GEODEZYJNE
Geodezyjna Usługa Inwestycyjna
Sp. Z.O.O. Nadolna Rzeg. ul. Sportowa 17
GEODETA UPRAWNIONY
Zatwierdzenie projektu
Nr uprawnień 5432
Geodeta uprawniony jest do wykonywania samodzielnych funkcji technicznych w zakresie geodezji, samodzielnie sporządzać oraz zatwierdzać projekty, dla których wymagane jest
STAROSTA MAKOWSKI
2012 - 10 - 0 8
2012 - 10 - 0 8
km 22+151 zjazd szer. 5,0 m
km 22+102 zjazd szer. 5,0 m
km 22+146 zjazd szer. 5,0 m
km 22+165,5 zjazd szer. 5,0 m
km 22+212,5 zjazd szer. 5,0 m
km 22+234 zjazd szer. 5,0 m
km 22+241 zjazd szer. 5,0 m
km 22+270,5 zjazd szer. 5,0 m
km 22+278 zjazd szer. 5,0 m
km 22+301 zjazd szer. 5,0 m
km 22+323 zjazd szer. 5,0 m
km 22+344 zjazd szer. 5,0 m
km 22+365 zjazd szer. 5,0 m
km 22+384 zjazd szer. 5,0 m
km 22+404,5 zjazd szer. 5,0 m
km 22+421 zjazd szer. 5,0 m
km 22+439,5 zjazd szer. 5,0 m
km 22+445 zjazd szer. 5,0 m
km 22+484 zjazd szer. 5,0 m
km 22+492 zjazd szer. 5,0 m
km 22+518 zjazd szer. 5,0 m
km 22+535 zjazd szer. 5,0 m
km 22+543 zjazd szer. 5,0 m
km 22+557 zjazd szer. 5,0 m
km 22+574 koniec ciąg chodnika
km 22+575,5 zjazd szer. 5,0 m
km 22+602,5 zjazd szer. 5,0 m
km 22+604 zjazd szer. 5,0 m
km 22+647 koniec ciąg chodnika
km 22+654 KONIEC PROJEKTU
km 22+450 koniec chodnika
km 22+462 zjazd szer. 5,0 m
km 22+482 zjazd szer. 5,0 m
km 22+577 zjazd szer. 5,0 m
W6
V6
g/g=h,30
P-4
L= 20 m
P-4
L= 20 m
PK1
PK2
