

ARK NR 2/10  
**MAPA DO CELÓW PROJEKTOWYCH**  
 skala 1 : 1 000  
 układy współrzędnych prostokątnych płaskich – „55/2”, układ wysokości – „Kronsztad 60”

Oznaczenia kancelaryjne zgłoszenia pracy geodezyjnej	KERG 2325-46/2012 zgt. 2266/2012
nazwa miejscowości	Krzyżewo Jurki, Cieciorki Szlachackie
identyfikator	14.1102_2
jednostka ewidencyjna	Czerwonka
nazwa	Czerwonka
obręb ewidencyjny	identyfikator 14.1102_2.0016 nazwa Krzyżewo Jurki
identyfikator	14.1102_2.0005 nazwa Cieciorki Szlachackie
Oznaczenie i informacje o służebnościach gruntowych mających wpływ na zagospodarowanie gruntów, zlokalizowanych w granicach projektowanej inwestycji	Wykonanie niniejszej mapy nie było poprzedzone ustaleniami dotyczącymi ewentualnych służebności gruntowych obciążających grunty położone w granicach projektowanej inwestycji
Oznaczenie granic obszaru, który był przedmiotem aktualizacji	
Data opracowania mapy	30.09.2012 rok

Luk W35  
 R= 350,00  
 g[rad]= 0,1137  
 g[g]= 7,2352  
 L= 39,78  
 T= 19,91  
 B= 0,57

Luk W36  
 R= 80,00  
 g[rad]= 0,6633  
 g[g]= 42,2264  
 L= 23,06  
 A= 48,99  
 L= 30,00  
 t[rd]= 30,2498  
 Xs= 14,98  
 Ys= 80,47  
 H= 0,47  
 To= 42,69  
 i= 7,0%  
 p= 2x0,50

Luk W37  
 g[g]= 1,84


Luk W38  
 g[g]= 0,33

Luk W39  
 g[g]= 0,78

Luk W40  
 g[g]= 0,99

Luk W41  
 R= 400,00  
 g[rad]= 0,1888  
 g[g]= 12,0222  
 L= 75,54  
 T= 37,88  
 B= 1,79

Luk W34  
 R= 350,00  
 g[rad]= 0,2332  
 g[g]= 14,8433  
 L= 51,60  
 A= 102,47  
 L= 30,00  
 t[rd]= 30,0132  
 Xs= 15,00  
 Ys= 350,11  
 H= 0,11  
 To= 56,00  
 i= 2,0%

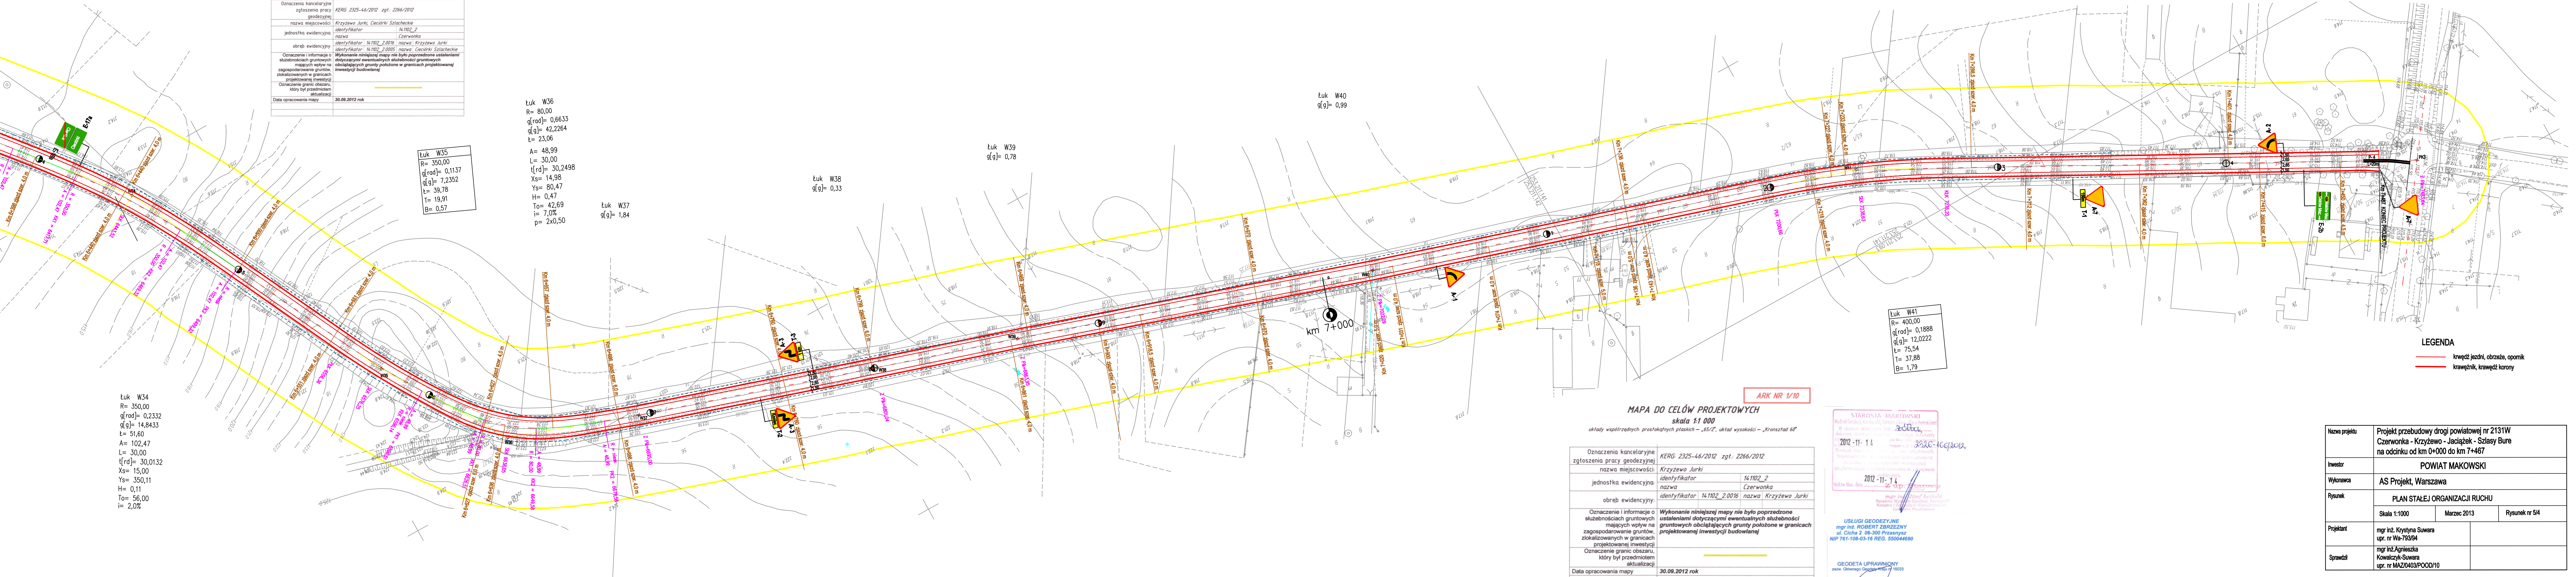

ARK NR 1/10  
**MAPA DO CELÓW PROJEKTOWYCH**  
 skala 1:1 000  
 układy współrzędnych prostokątnych płaskich – „55/2”, układ wysokości – „Kronsztad 60”

Oznaczenia kancelaryjne zgłoszenia pracy geodezyjnej	KERG 2325-46/2012 zgt. 2266/2012
nazwa miejscowości	Krzyżewo Jurki
identyfikator	14.1102_2
jednostka ewidencyjna	Czerwonka
nazwa	Czerwonka
obręb ewidencyjny	identyfikator 14.1102_2.0016 nazwa Krzyżewo Jurki
Oznaczenie i informacje o służebnościach gruntowych mających wpływ na zagospodarowanie gruntów, zlokalizowanych w granicach projektowanej inwestycji	Wykonanie niniejszej mapy nie było poprzedzone ustaleniami dotyczącymi ewentualnych służebności gruntowych obciążających grunty położone w granicach projektowanej inwestycji
Oznaczenie granic obszaru, który był przedmiotem aktualizacji	
Data opracowania mapy	30.09.2012 rok

STAROSTA MAKOWSKI  
 Władimir Gucikowski  
 2012 - 11 - 14  
 2012 - 11 - 14

USŁUGI GEODEZYJNE  
 mgr inż. ROBERT ZBRZEŹNY  
 ul. Cicha 2, 06-300 Przasnysz  
 NIP 761-108-03-16 REG. 550044690

GEODETA UPRAWNIONY  
 z zaw. Głównego Geodety 49507/18033  
 mgr inż. Robert Zbrzeźny  
 ul. Cicha 2, 06-300 Przasnysz  
 Tel. 029-766 30 63 kom. 900 266 794

LEGENDA  
 ————— krawężńki, krawężńki, oporniki  
 ————— krawężnik, krawężńki korony

Nazwa projektu	Projekt przebudowy drogi powiatowej nr 2131W Czerwonka - Krzyżewo - Jaciążek - Szlasy Bure na odcinku od km 0+000 do km 7+467		
Inwestor	POWIAT MAKOWSKI		
Wykonawca	AS Projekt, Warszawa		
Rysunek	PLAN STAŁEJ ORGANIZACJI RUCHU		
Projektant	Skala 1:1000	Marzec 2013	Rysunek nr 5/4
	mgr inż. Krystyna Suwara upr. nr Wa-793/94		
Sprawdził	mgr inż. Agnieszka Kowalczyk-Suwara upr. nr MAZ/0403/POOD/10		