



PROFIL PODŁUŻNY

SKALA 1: 100

67,00 (strefa robót)

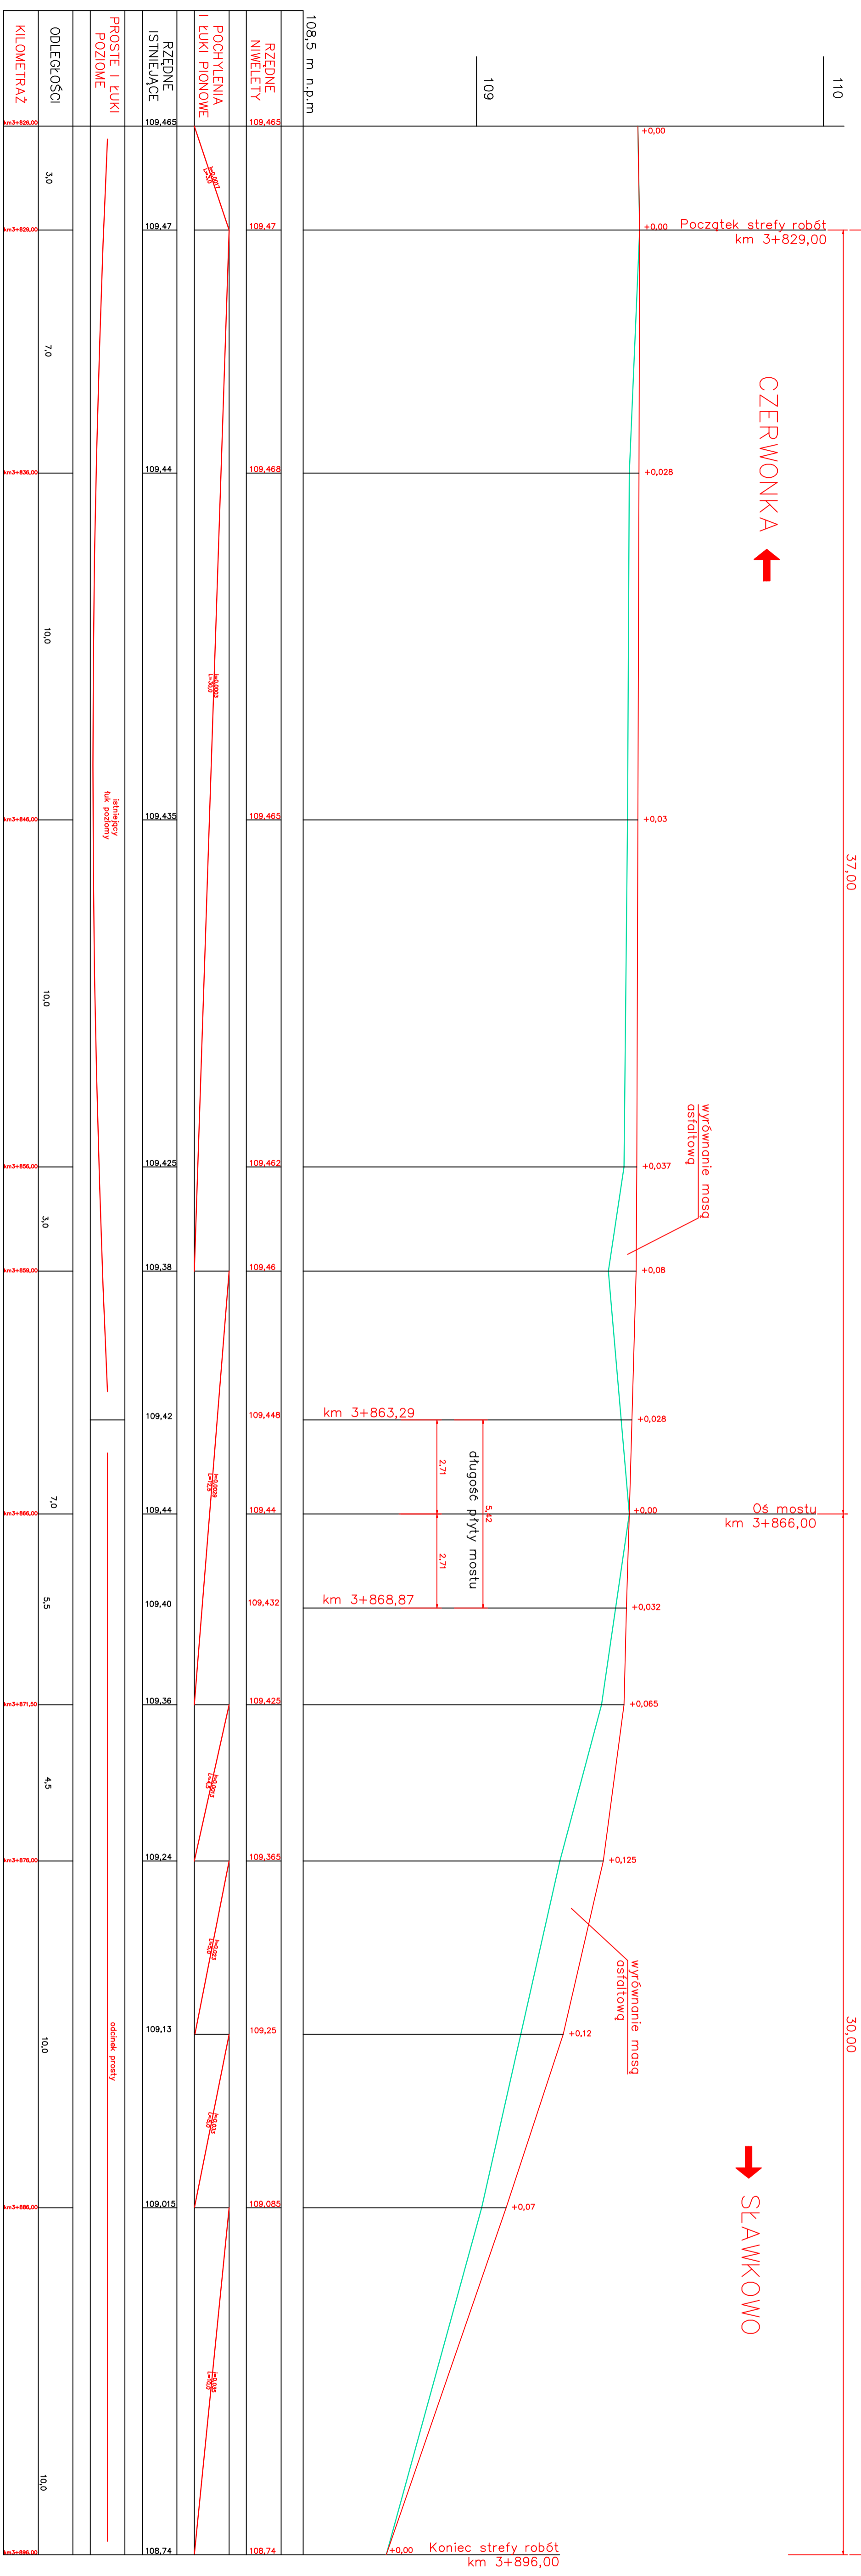

INWESTOR	ZARZĄD DRÓG POWIATOWYCH W MAKOWIE MAZOWIECKIM 06-200 Maków Mazowiecki, ul. Kutka 3
JEDNOSTKA PROJEKTYWNA	 Biuro Projektowo - Konsultingowe "MOSTY PRZODKISK" Spółka Cywilna 09-100 Piotrków, ul. Wspólna 14
ZAMIERZENIE BUDOWLANE	PRZEBUDOWA OBIEKTU MOSTOWEGO W M. ADAMOWIE NA RZECZ RÓŻANICA W CIAGU DRÓG POWIATOWYCH NR 2016W CZERWONKA - GUTY DUŻE - SŁAWKOWO
TYTUŁ RYSUNKU	PROFIL PODŁUŻNY
STADIUM	PROJEKT BUDOWLANO - WYKONAWCZY
Nr op.	Scale: 1: 100 Data: Grudzień 2013
PROJEKCYJNA	mgr inż. Tomasz Kociński
OPRACOWAŁ	mgr inż. Agnieszka Półbina
PRZEWIDZIAŁ	mgr inż. Waldemar Płaza
WYKONAWCA	mgr inż. Jan Filip