


PRZEKRÓJ POPRZECZNY SKALA 1:25

1. Obciążenie kl. B wg PN-85/S-10030

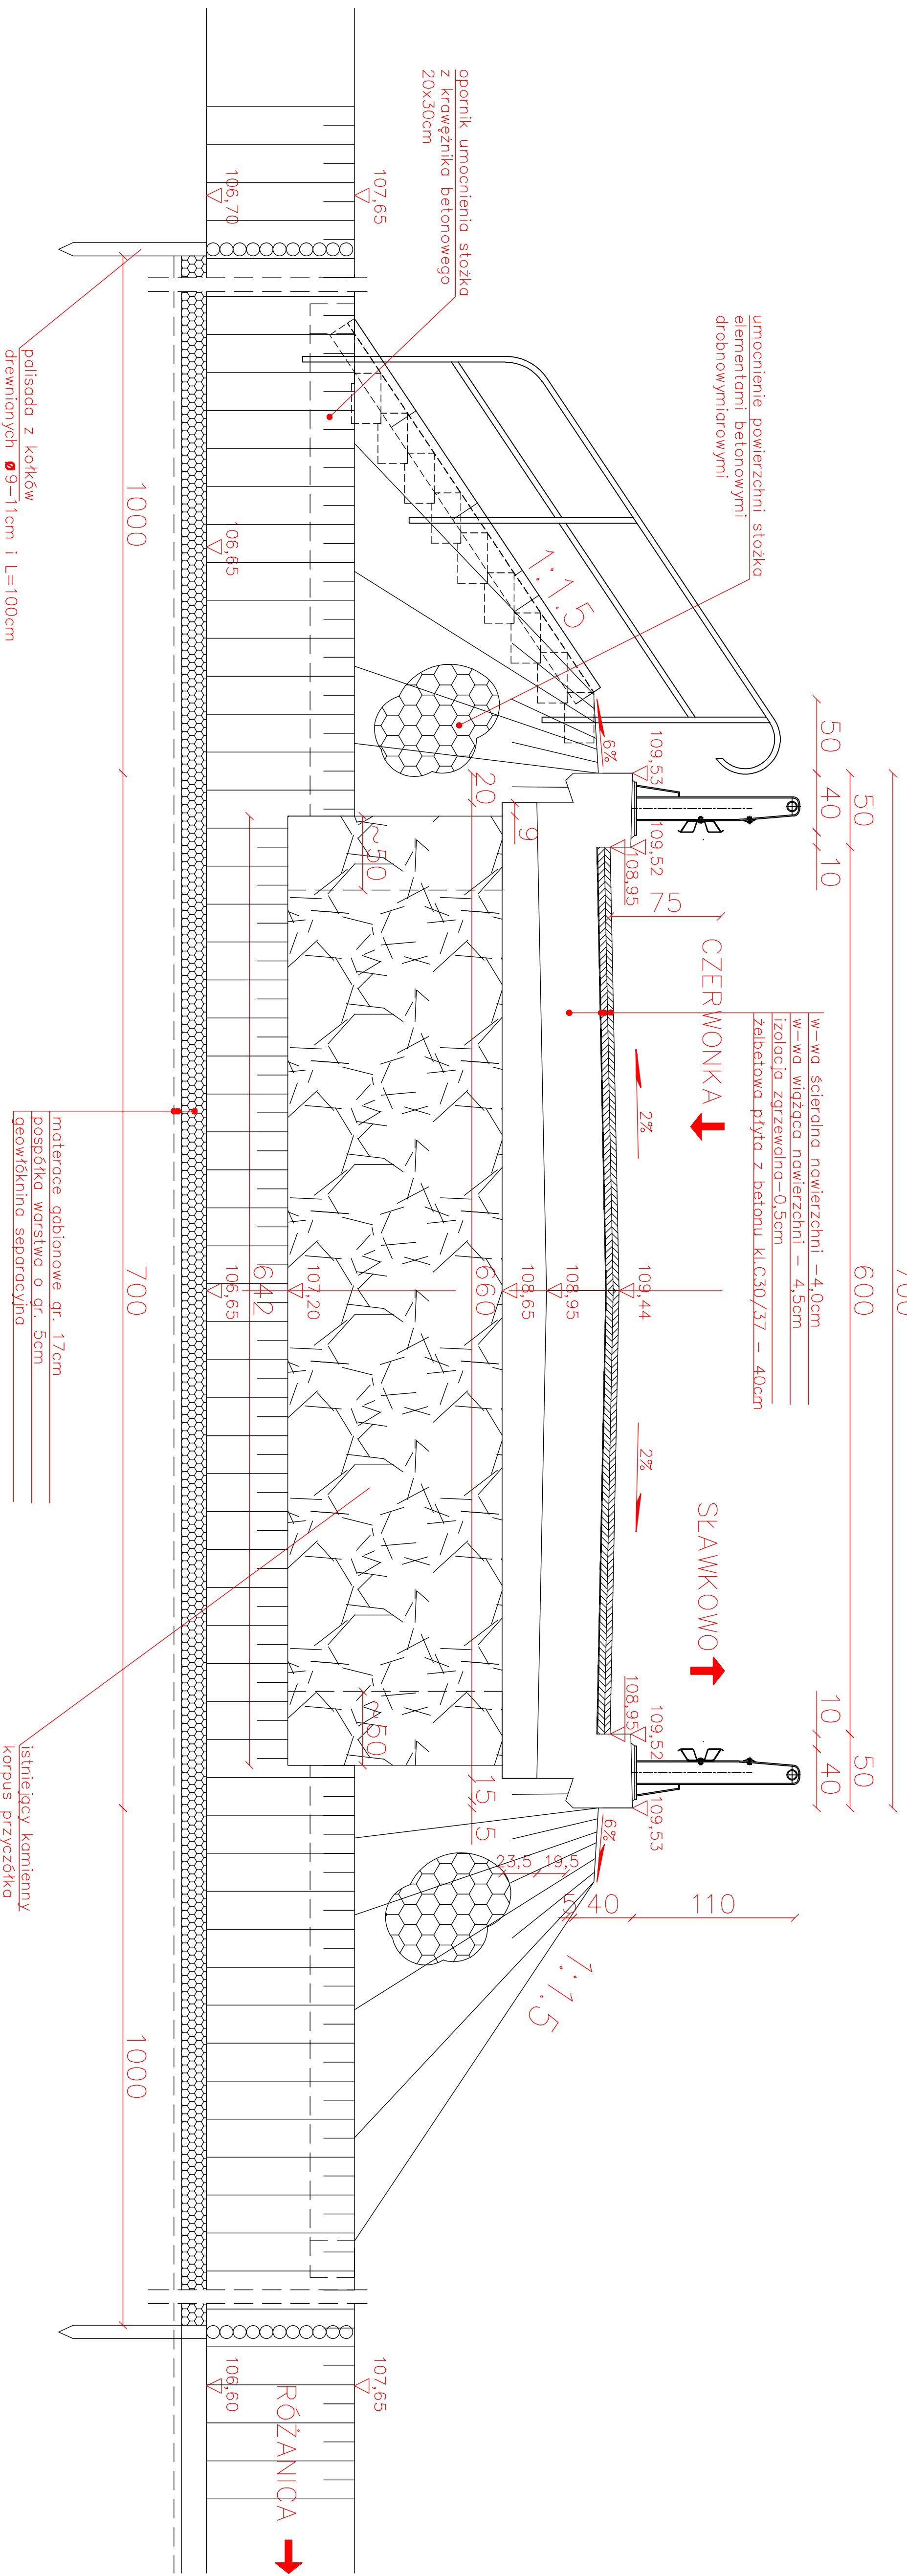

INWESTOR	ZARZĄD DRÓG POWIATOWYCH W MAKOWIE MAZOWIECKIM 06-200 Maków Mazowiecki, ul. Krulka 3
PROJEKTANTA	Biuro Projektowo - Konsultingowe "MOSTY PŁOŃSKIE" Spółka Cywilna 09-100 Płońsk, ul. Wesoła 14
ZAMIERZENIE BUDOWLANE	PRZEBUDOWA OBIEKTU MOSTOWEGO W M. ADAMOWO NA RZECZE RÓŻANICA W CIĄGU DRÓG POWIATOWYCH NR 2016W CZERWONKA - GUTY DZIŻE - SŁAWKOWO
TYTUŁ KRYZYNY	PRZEKRÓJ POPRZECZNY
STADIUM	PROJEKT BUDOWLANO - WYKONAWCZY
Nr 7/13	Skala: 1:25
4	Imię i nazwisko
PROJEKTOWAŁ	mgr inż. Tomasz Kowalik
OPRACOWAŁ	mgr inż. Agnieszka Polina
BRANŻYSTA	mgr inż. Waldemar Piława
KONSULTANT	mgr inż. Jan Fija
ZAMÓWNIK	ul. N. 42/44/47/44
ZAMÓWNIK	