


PRZEKRÓJ POPRZECZNY – INWENTARYZACJA

SKALA 1:25

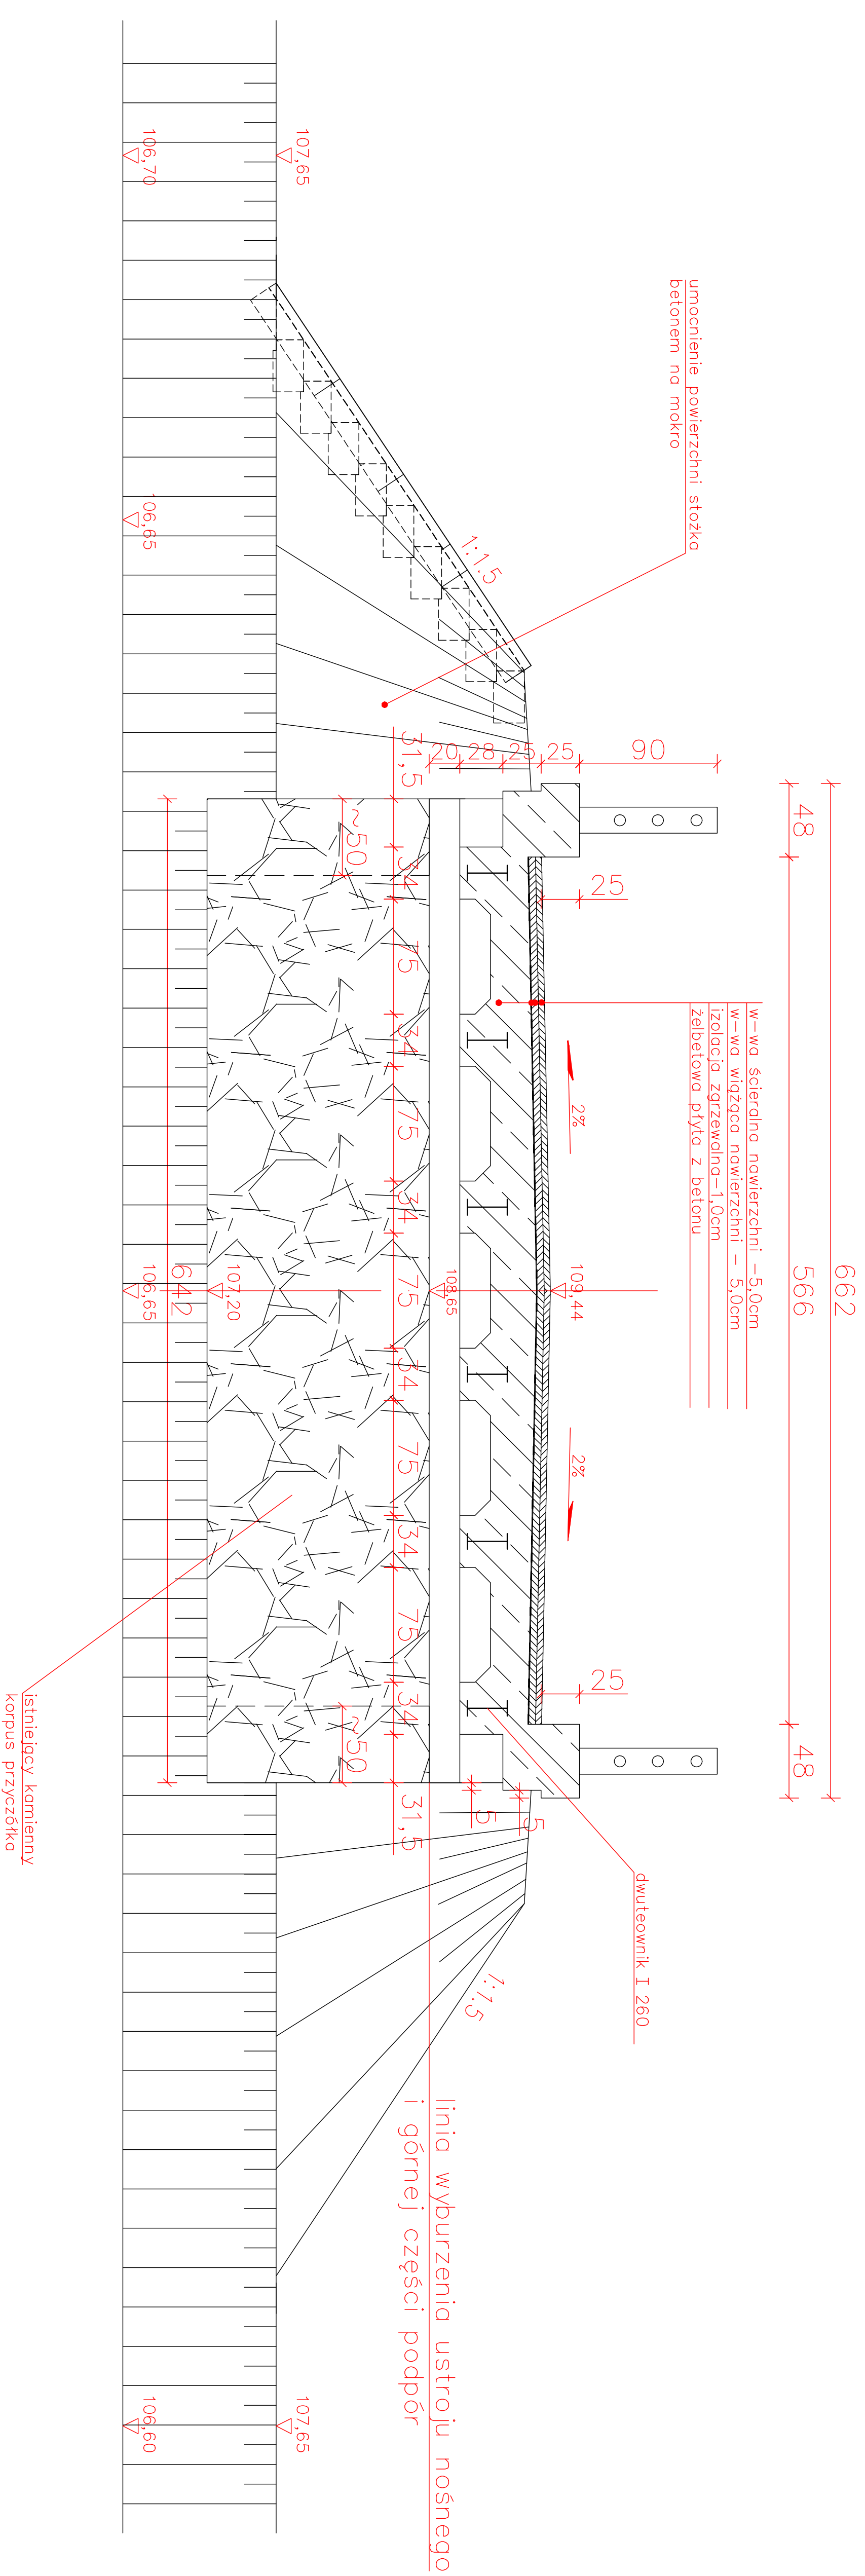

INWESTOR	ZARZĄD DRÓG POWIATOWYCH W MAKOWIE MAZOWIECKIM 06-200 Maków Mazowiecki, ul. Króla 3	PROJEKTOWYLA	mgr inż. Tomasz Kowalik	Data: Grudzień 2013
JEDNOSTKA PROJEKTOWA	Biuro Projektowo - Konsultingowe "MOSTY PŁOŃSKIE" Spółka Cywilna 09-100 Płońsk, ul. Wesoła 14	PROJEKTOWAŁ	mgr inż. Agnieszka Piłska	
ZAMIERZENIE BUDOWLANE	PRZEBUDOWA OBIEKTU MOSTOWEGO W M. ADAMOWO NA RZECZE BÓŻANICA W CIĄGU DRÓG POWIATOWYCH NR 2016W CZERWONKA - GUTY DRZE - SŁAWKOWO	BRANŻOWA	mgr inż. Waldemar Piłska	
TYTUŁ KRYTYCZNY	PRZEKRÓJ POPRZECZNY - INWENTARYZACJA	ANALIZA	mgr inż. Waldemar Piłska	
STADIUM	PROJEKT BUDOWLANO - WYKONAWCZY	WYKONANIE	mgr inż. Jan Fija	
Nr 9	Skala: 1:25	PROJEKTOWAŁ	mgr inż. Tomasz Kowalik	
	Imię i nazwisko	PROJEKTOWAŁ	mgr inż. Agnieszka Piłska	
	Uprawnienia	BRANŻOWA	mgr inż. Waldemar Piłska	
		ANALIZA	mgr inż. Waldemar Piłska	
		WYKONANIE	mgr inż. Jan Fija	