



WIDOK Z GÓRY - INWENTARYZACJA SKALA 1:50

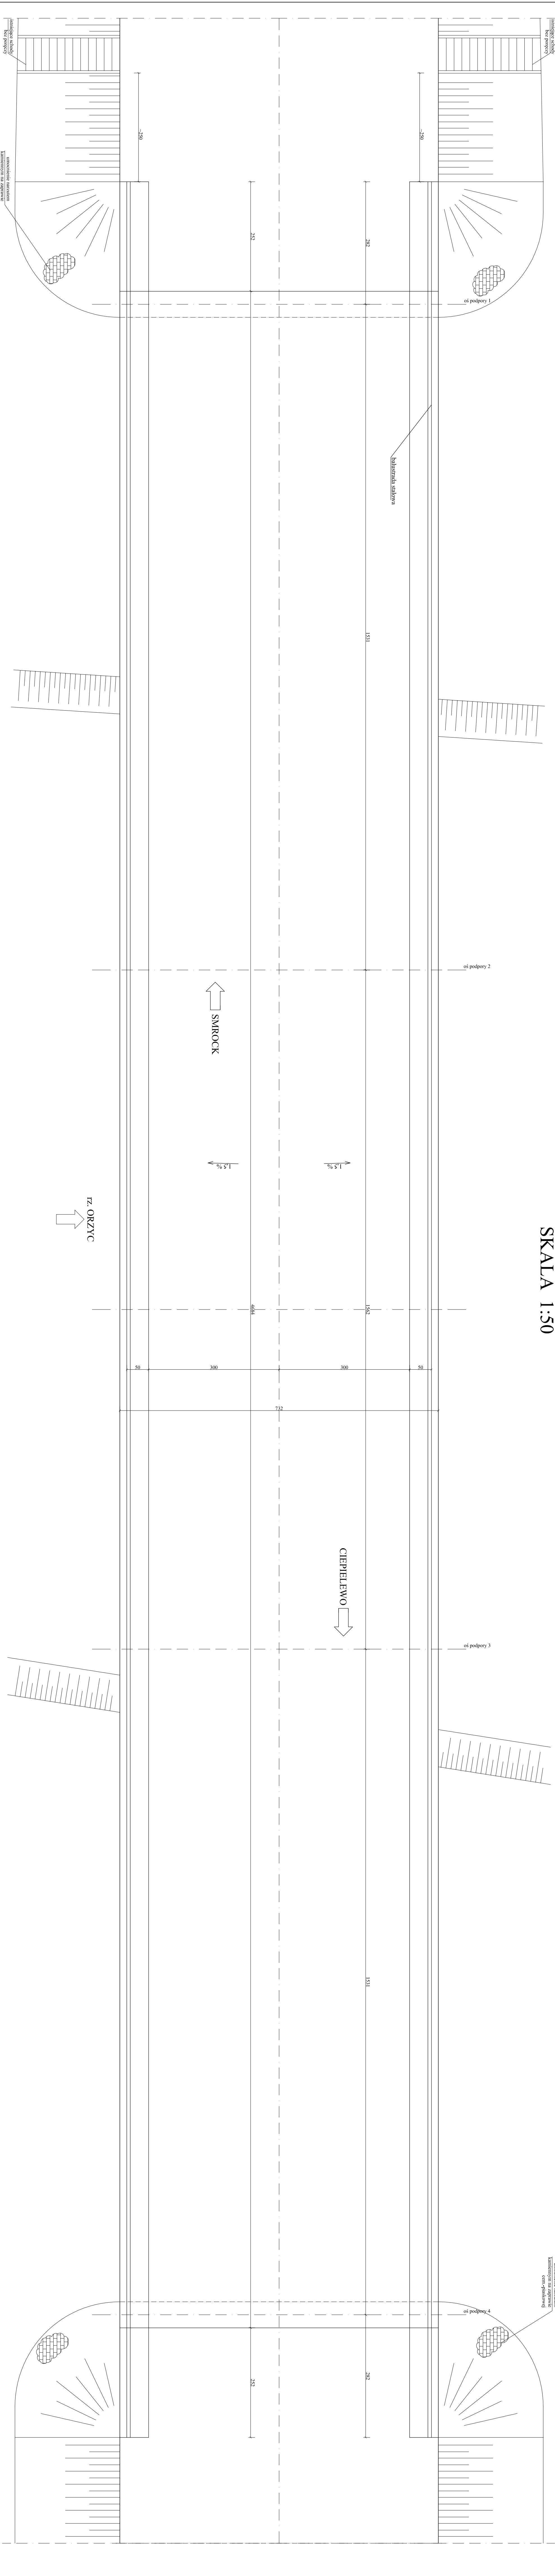

WZ. ORZYC

SMROCK

CIEPLEWO

INWESTOR	ZARZĄD DRÓG POWIATOWYCH W MAKOWIE MAZOWIECKIM 06-200 Maków Maz., ul. Kościka 3
PROJEKTOWA FIRMOWA	 "MOSIY PŁONSK" Spółka Cywilna 09-100 Płońsk, ul. Wypólna 14
ZAMIERZENIE BUDOWLANE	PRZEbudowa obiektu mostowego w miejscowości CIEPLEWO PRZEZ RZĘKĘ ORZYC
Tytuł RYSUNKU	WIDOK Z GÓRY - INWENTARYZACJA
STADIUM	PROJEKT BUDOWLANO - WYKONAWCZY
NR DRS	8
PROJEKTOWAŁ	Inż. inż. Sławomir Leszczyński
OPRACOWAŁ	Inż. inż. Mariusz Kamiński
SERWISOWAŁ	Inż. inż. Zbigniew Urbanik
ZAPISYWAŁ	Inż. inż. Jan Pils
DATA	Grudzień 2014
SKALA	1:50
OPIS	Przebudowa obiektu mostowego w miejscowości CIEPLEWO PRZEZ RZĘKĘ ORZYC
OPRACOWAŁ	Inż. inż. Sławomir Leszczyński
OPRACOWAŁ	Inż. inż. Mariusz Kamiński
SERWISOWAŁ	Inż. inż. Zbigniew Urbanik
ZAPISYWAŁ	Inż. inż. Jan Pils