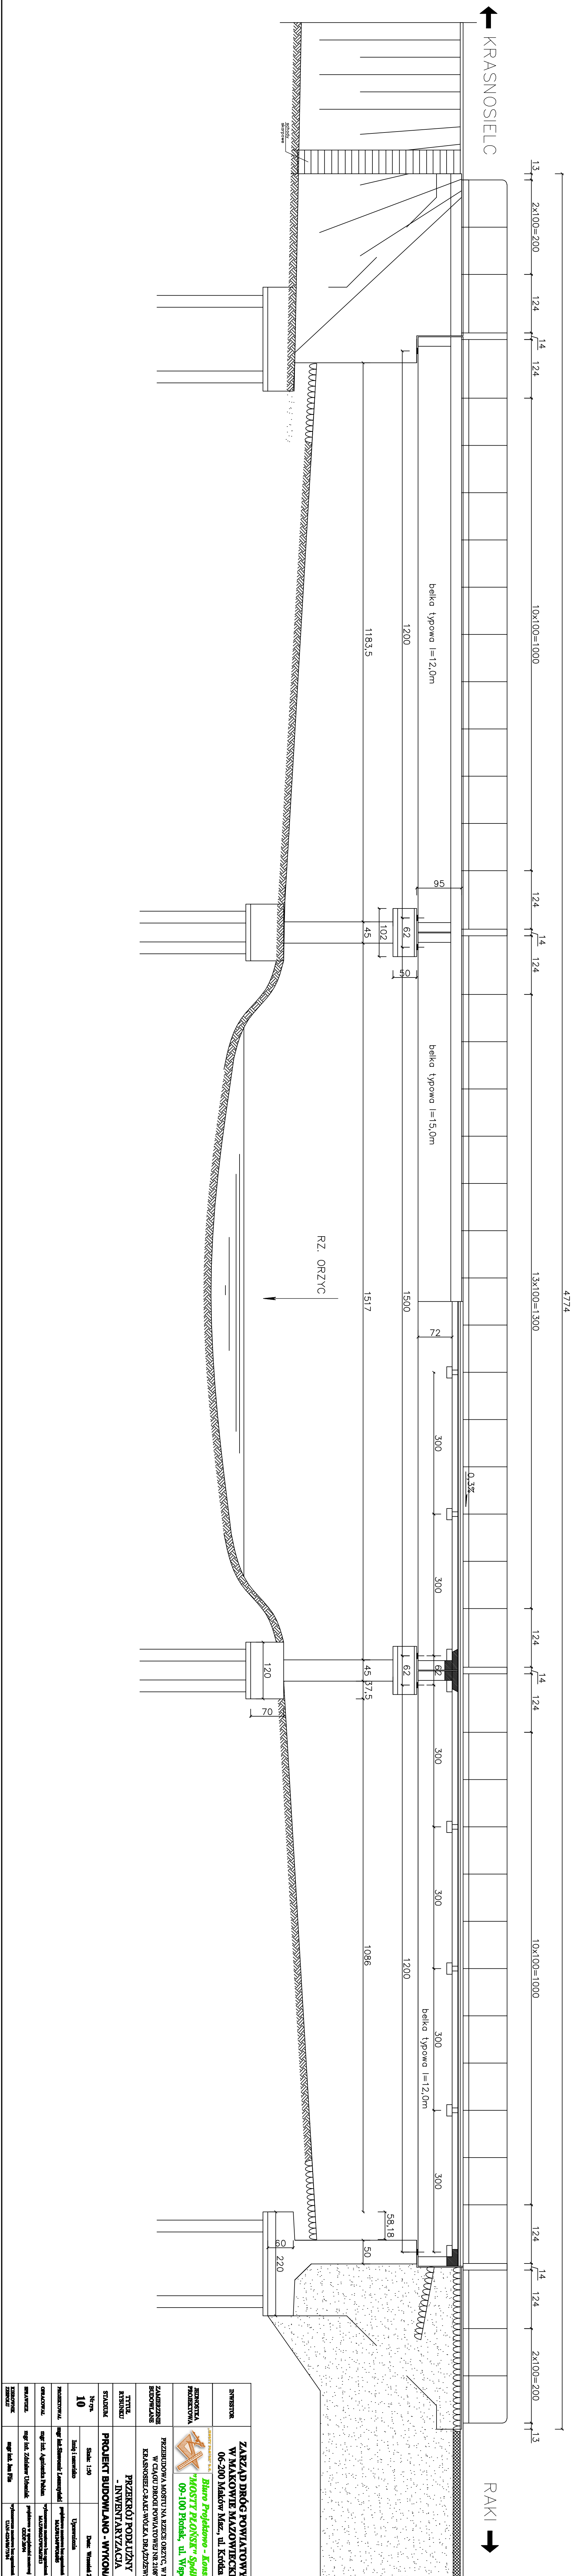


INWENTARYZACJA
PRZEKRÓJ PODŁUŻNY
SKALA 1:50

[illegible]