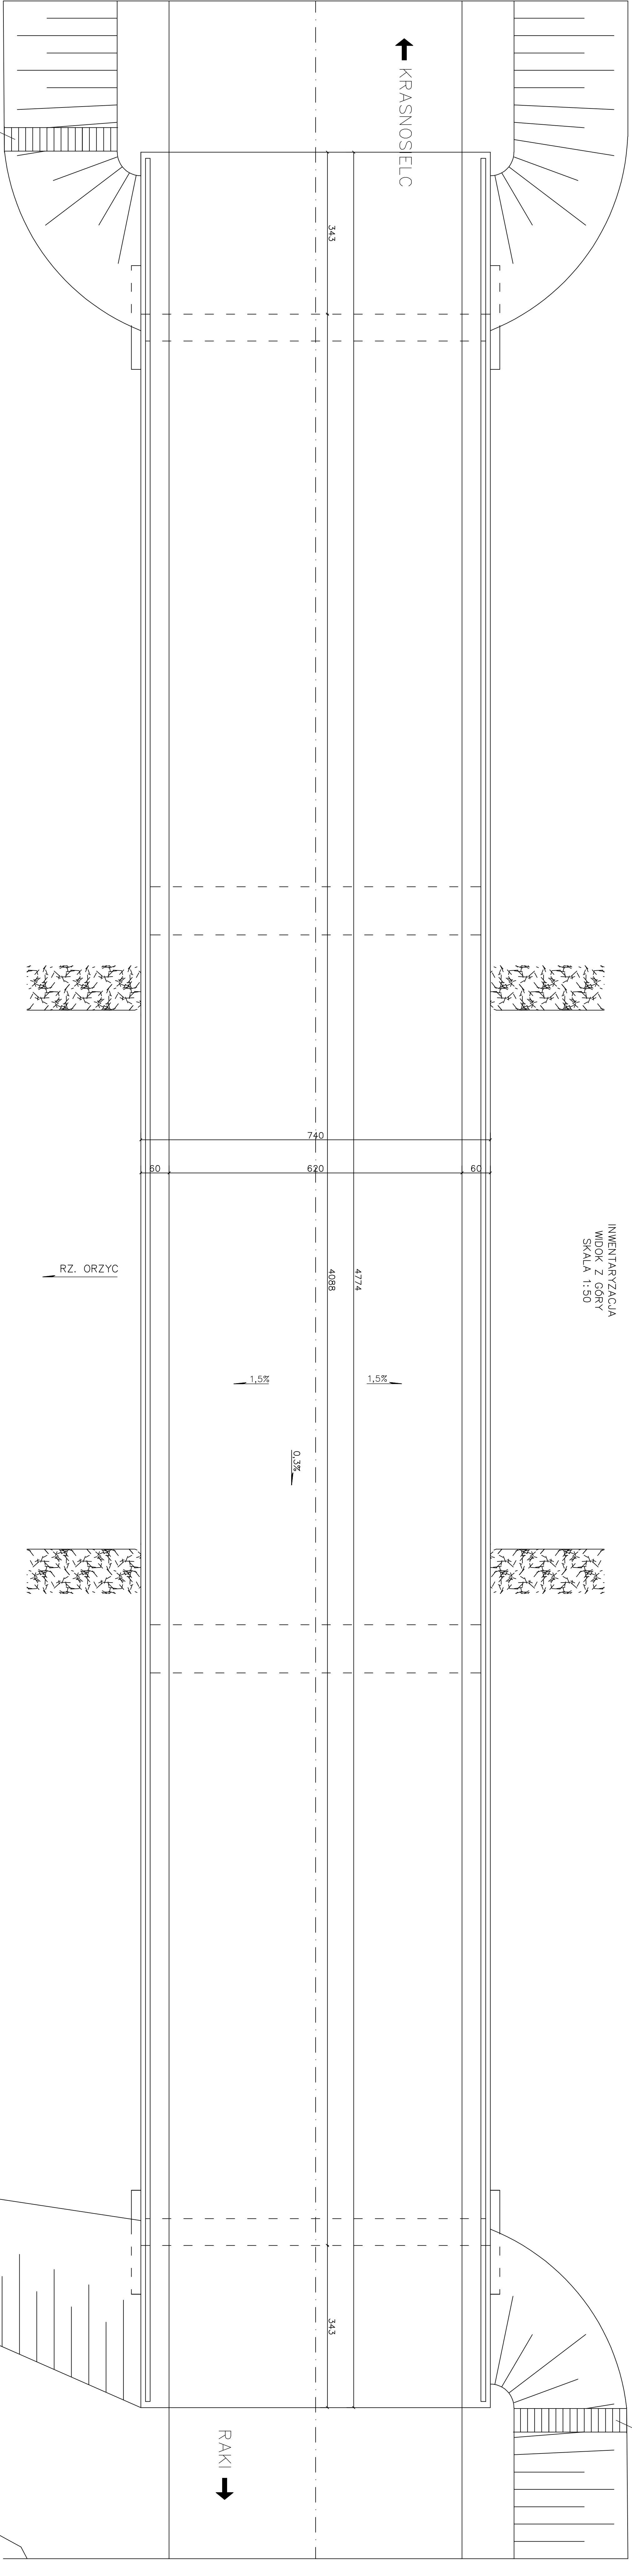


INWENTARYZACJA  
WIDOK Z GÓRY  
SKALA 1:50

[illegible]