



WIDOK Z GÓRY  
SKALA 1:100

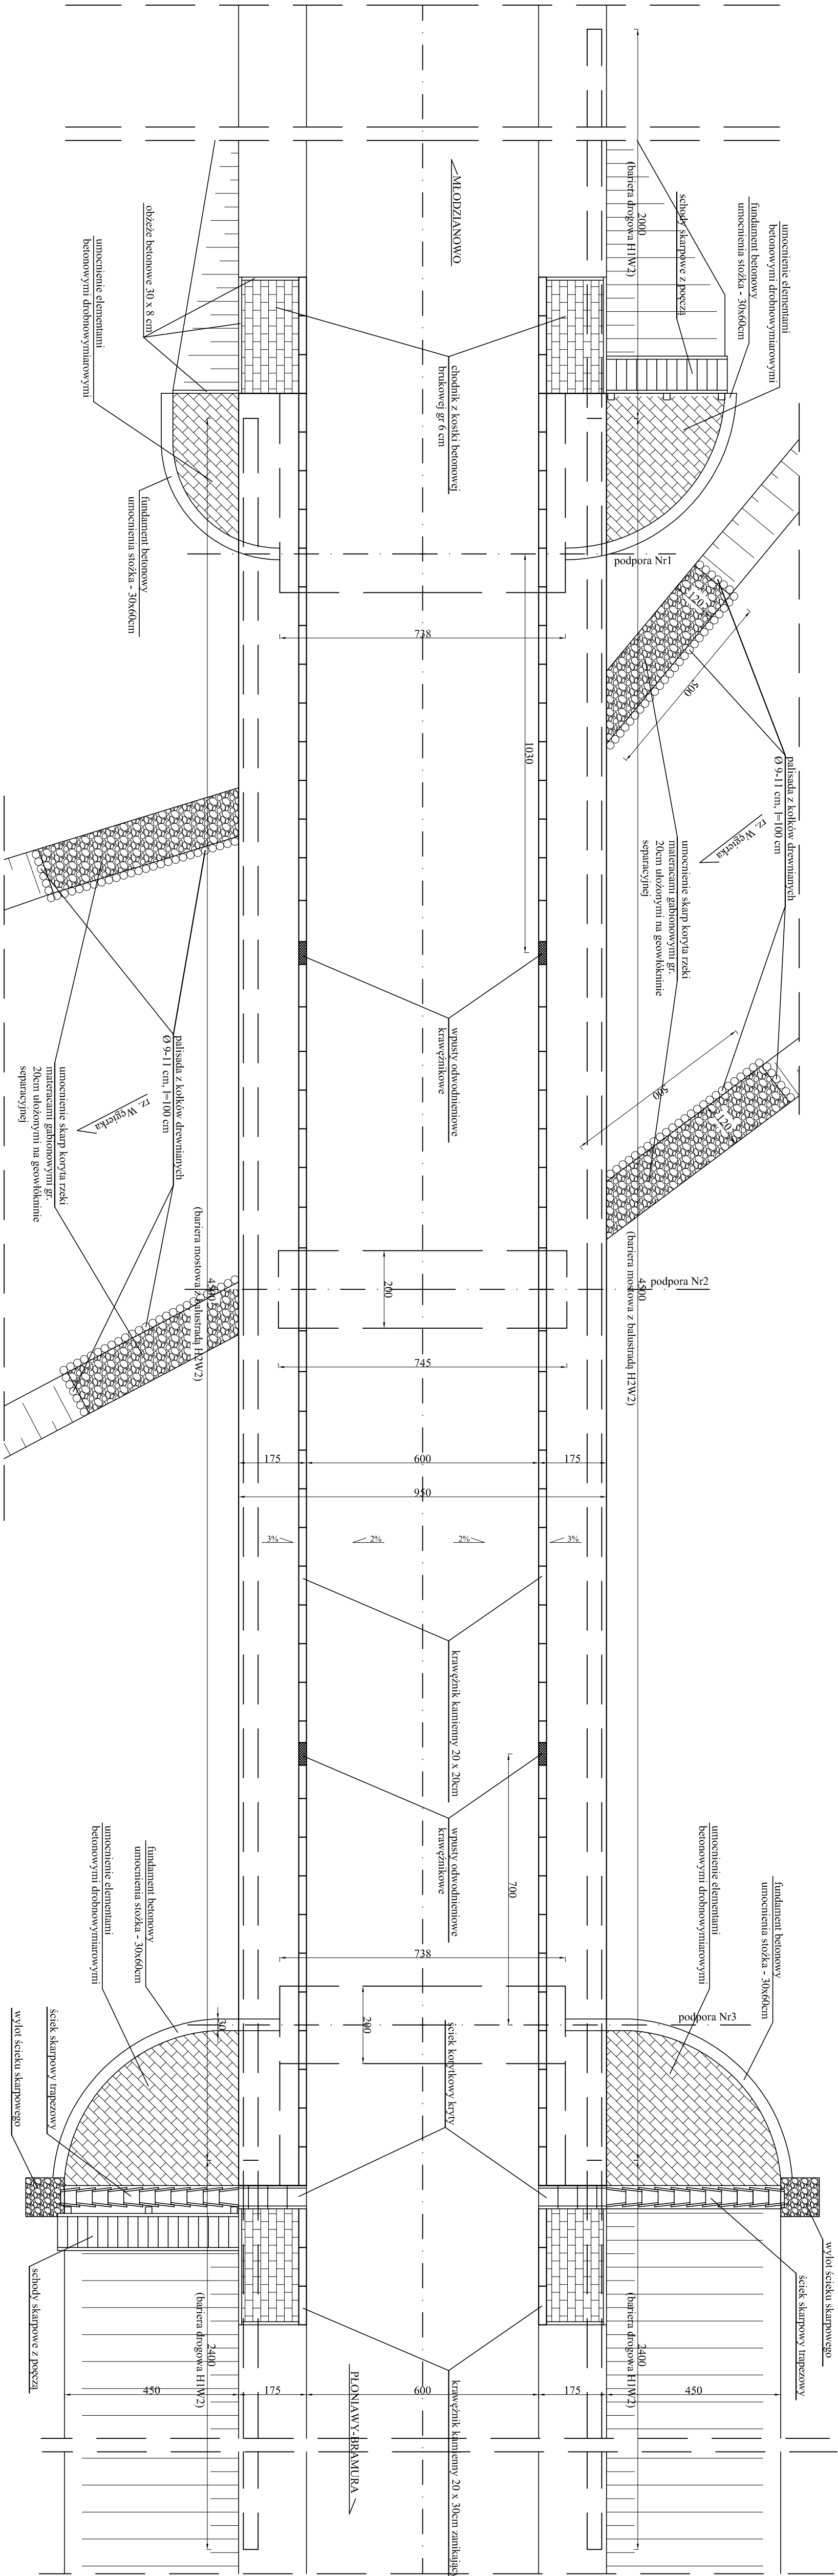

INWESTOR	ZARZĄD DRÓG POWIATOWYCH W MAKOWIE MAZOWIECKIM 06-200 Maków Mazowiecki, ul. Krótka 3										
JEDYNOSTKA PROJEKTOWA	 <p><b>Biuro Projektowo - Konsultingowe</b>  <b>"MOSY PŁOŃSKI" Spółka Cywilna</b>  09-100 Płońsk, ul. Wesołpola 14</p>										
ZAMIEJENIENIE BUDOWLANE	PRZEJĘCIE OBIEKTU MOSTOWEGO W MIEJSCOWOŚCI KŁOSZYNIE, WŁASNOŚĆ GOSPODARSTWA NR 2110W M.OZDOLANOWO - PŁONAWY-BRAMBORA - ŁĄZY										
TYTUŁ RYSUNKU	WIDOK Z GÓRÓY										
STADIUM	PROJEKT BUDOWLANO-WYKONAWCZY										
Wzrósł 2	<table border="1"> <tr> <td>Skala: 1:100</td><td>Data: Listopad 2018</td></tr> <tr> <td>Imię i nazwisko</td><td>Imię i nazwisko</td></tr> <tr> <td>mgr inż. Wojciech Kłuz</td><td>mgr inż. Maciej Komarowski</td></tr> <tr> <td>mgr inż. Marcin Komarowski</td><td>mgr inż. Zdzisław Urbanik</td></tr> <tr> <td>mgr inż. Jan Tłis</td><td>mgr inż. Jan Tłis</td></tr> </table>	Skala: 1:100	Data: Listopad 2018	Imię i nazwisko	Imię i nazwisko	mgr inż. Wojciech Kłuz	mgr inż. Maciej Komarowski	mgr inż. Marcin Komarowski	mgr inż. Zdzisław Urbanik	mgr inż. Jan Tłis	mgr inż. Jan Tłis
Skala: 1:100	Data: Listopad 2018										
Imię i nazwisko	Imię i nazwisko										
mgr inż. Wojciech Kłuz	mgr inż. Maciej Komarowski										
mgr inż. Marcin Komarowski	mgr inż. Zdzisław Urbanik										
mgr inż. Jan Tłis	mgr inż. Jan Tłis										
SERWISOWE ZBIORNIK	<table border="1"> <tr> <td>projektowa sygnatura</td><td>projektowa sygnatura</td></tr> <tr> <td>projektowa nazwa i adres zamieszkania</td><td>projektowa nazwa i adres zamieszkania</td></tr> <tr> <td>MAZOWIECKIOWA05</td><td>GRUP 20184</td></tr> <tr> <td>projektowa nazwa i adres zamieszkania</td><td>projektowa nazwa i adres zamieszkania</td></tr> <tr> <td>U.A.N.246275.84</td><td>U.A.N.246275.84</td></tr> </table>	projektowa sygnatura	projektowa sygnatura	projektowa nazwa i adres zamieszkania	projektowa nazwa i adres zamieszkania	MAZOWIECKIOWA05	GRUP 20184	projektowa nazwa i adres zamieszkania	projektowa nazwa i adres zamieszkania	U.A.N.246275.84	U.A.N.246275.84
projektowa sygnatura	projektowa sygnatura										
projektowa nazwa i adres zamieszkania	projektowa nazwa i adres zamieszkania										
MAZOWIECKIOWA05	GRUP 20184										
projektowa nazwa i adres zamieszkania	projektowa nazwa i adres zamieszkania										
U.A.N.246275.84	U.A.N.246275.84										