

LEGENDA :


Projekowane :

- 1 - Warstwa szelakalna z AC 11 S 50/70 KR3 grub. 4cm, wg PN-EN 13108-1
- 2 - Warstwa wiążąca z AC 11 W 50/70 KR3 grub. 4cm, wg PN-EN 13108-1
- 3 - Warstwa wyrównawcza z AC 11 W 50/70 KR2 75kg/m² (zaklinowanej) wg PN-EN 13108-1
- 4 - Betonowa kostka brukowa grub. 6cm kolor czarny
- 5 - Betonowa kostka brukowa grub. 8cm kolor czarny
- 6 - Podsyпка cementowa - płaskowa 1:4 grub. 5cm
- 7 - Podsyпка cementowa - płaskowa 1:4 grub. 3cm
- 8 - Podbudowa z kruszywa łamanego stabilizowanego mechanicznie o uziębieniu 0,31.5 grub. 20cm, wg PN-S-061(02)
- 9 - Podbudowa z kruszywa łamanego stabilizowanego mechanicznie o uziębieniu 0,31.5 grub. 15cm, wg PN-S-061(02)
- 10 - Podbudowa z kruszywa naturalnego grub. 10cm
- 11 - Krawężnik betonowy o wym. 15x30cm
- 11a - Krawężnik betonowy o wym. 15x30cm ułożony "na płask"
- 12 - Krawężnik betonowy najładowy o wym. 15x22cm
- 13 - Obrazek betonowy o wym. 6x20cm
- 14 - Lewa betonowa C12/15
- 15 - Geosiatka

Iskrojące :

- 16 - Podozwo gruntowe
- 17 - Konstrukcja - nawierzchnia bitumiczna
- 18 - Krawężnik betonowy

Przekrój charakterystyczny przez zjazd indywidualny

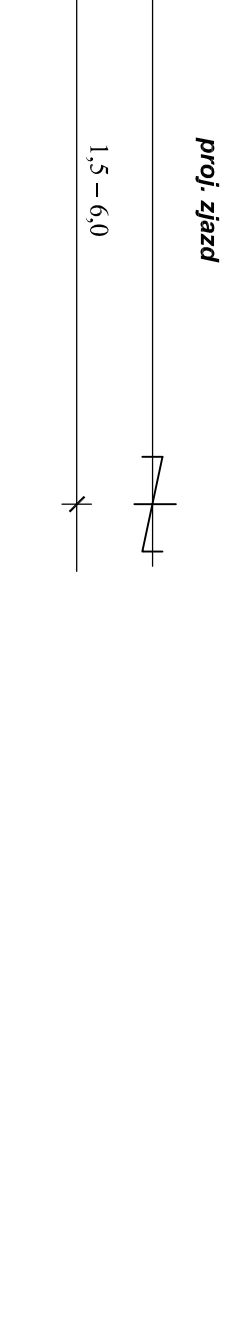









Przekrój

od km 24+496 do km 24+551

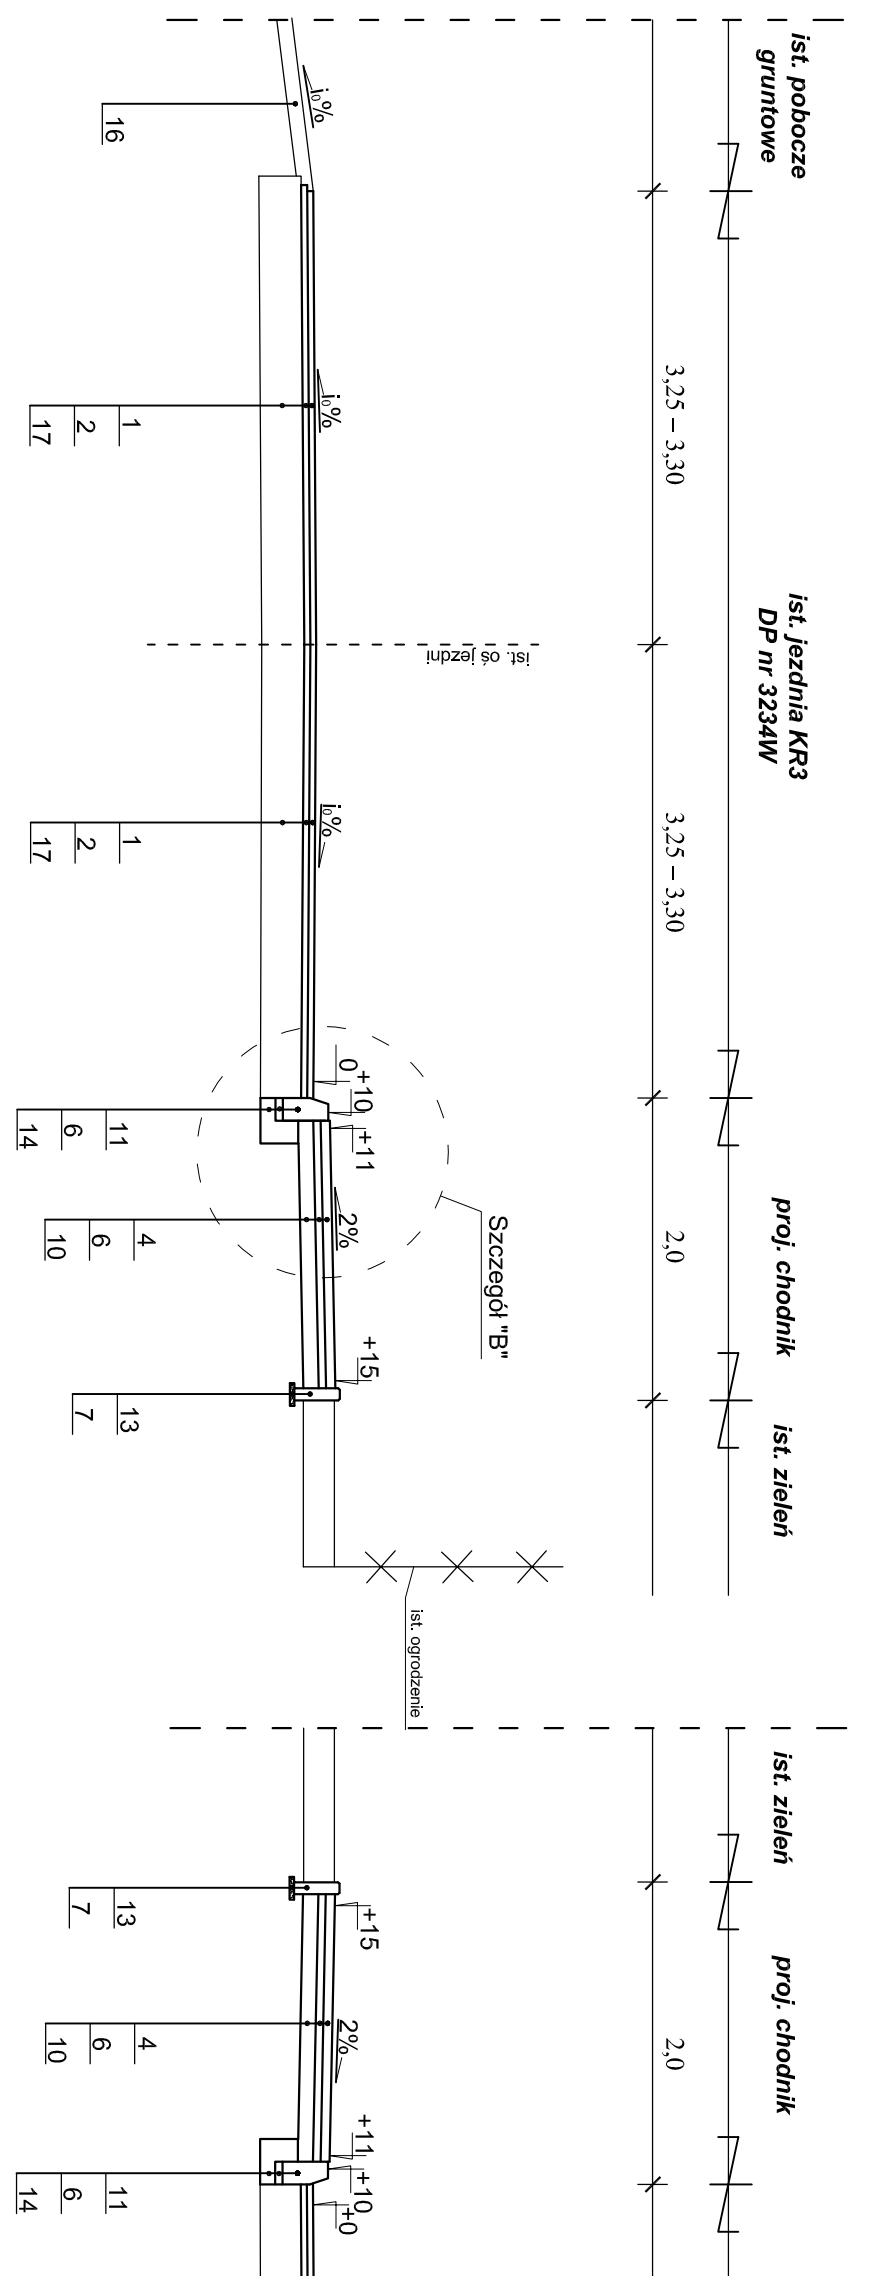


Przekrój

od km 23+650 do km 24+496

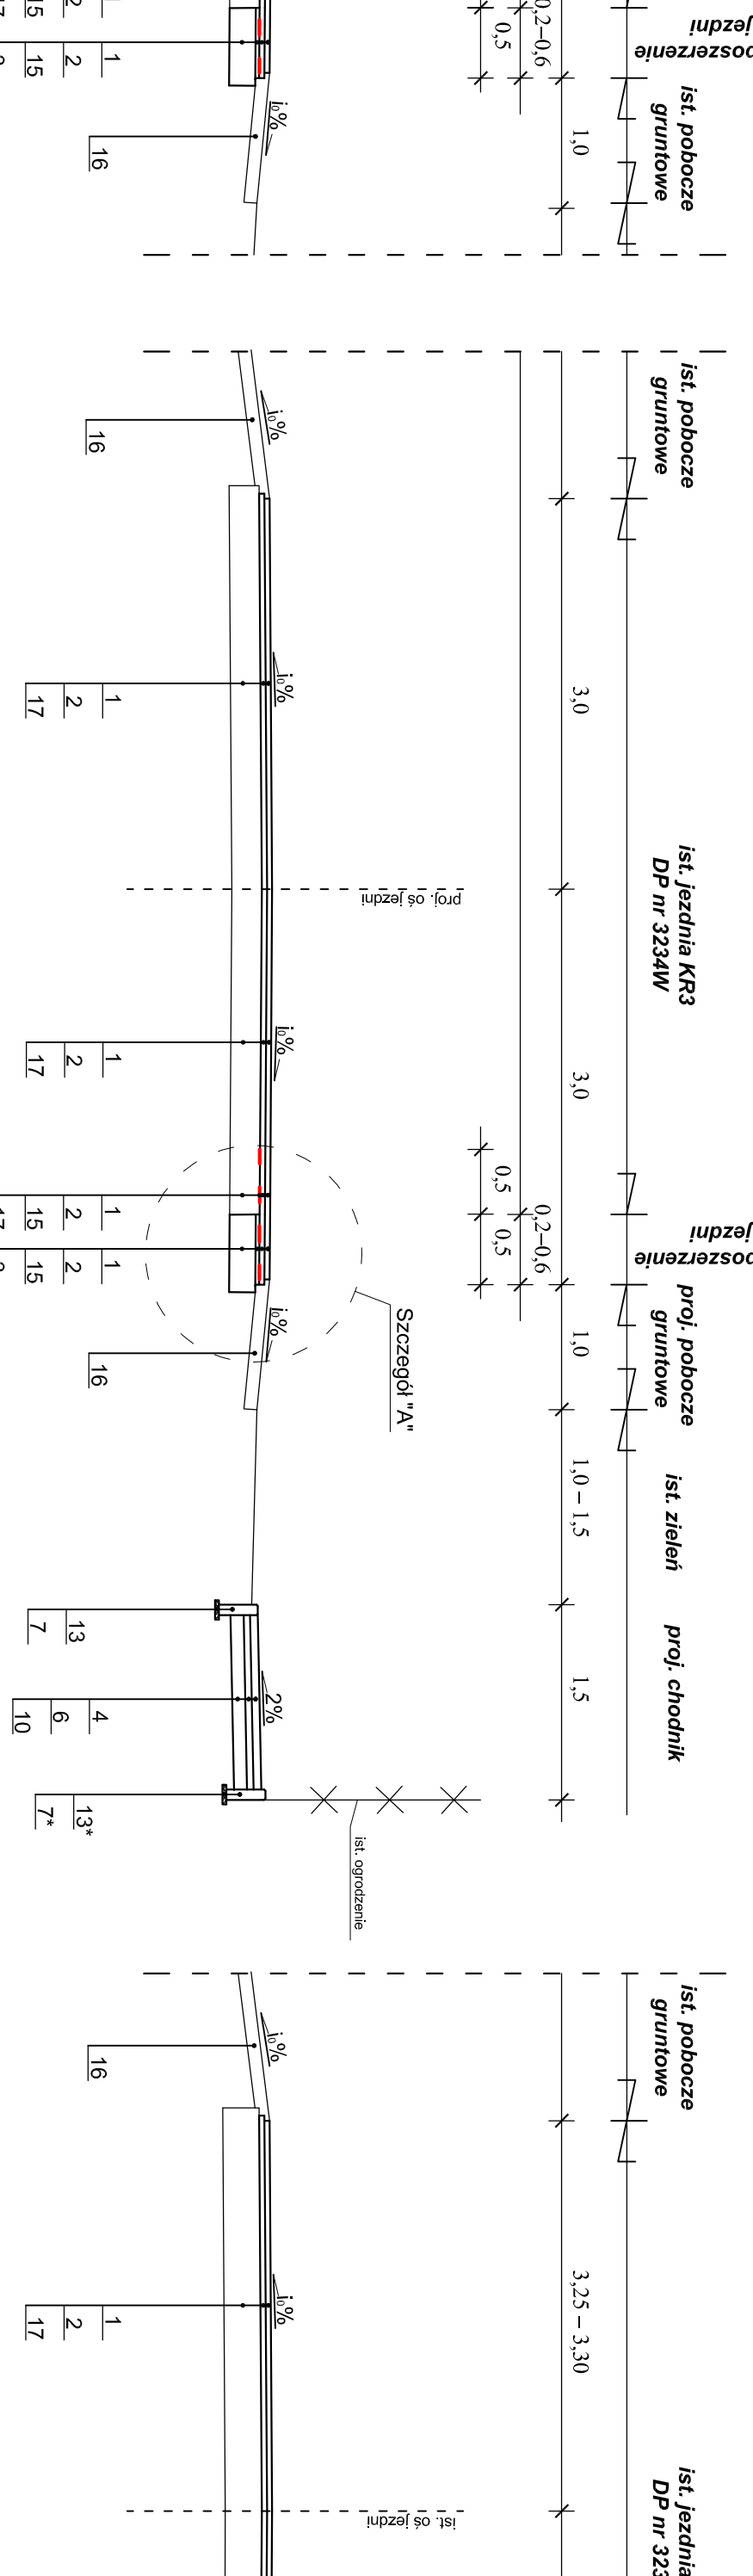


Przekrój

od km 23+021 do km 23+630

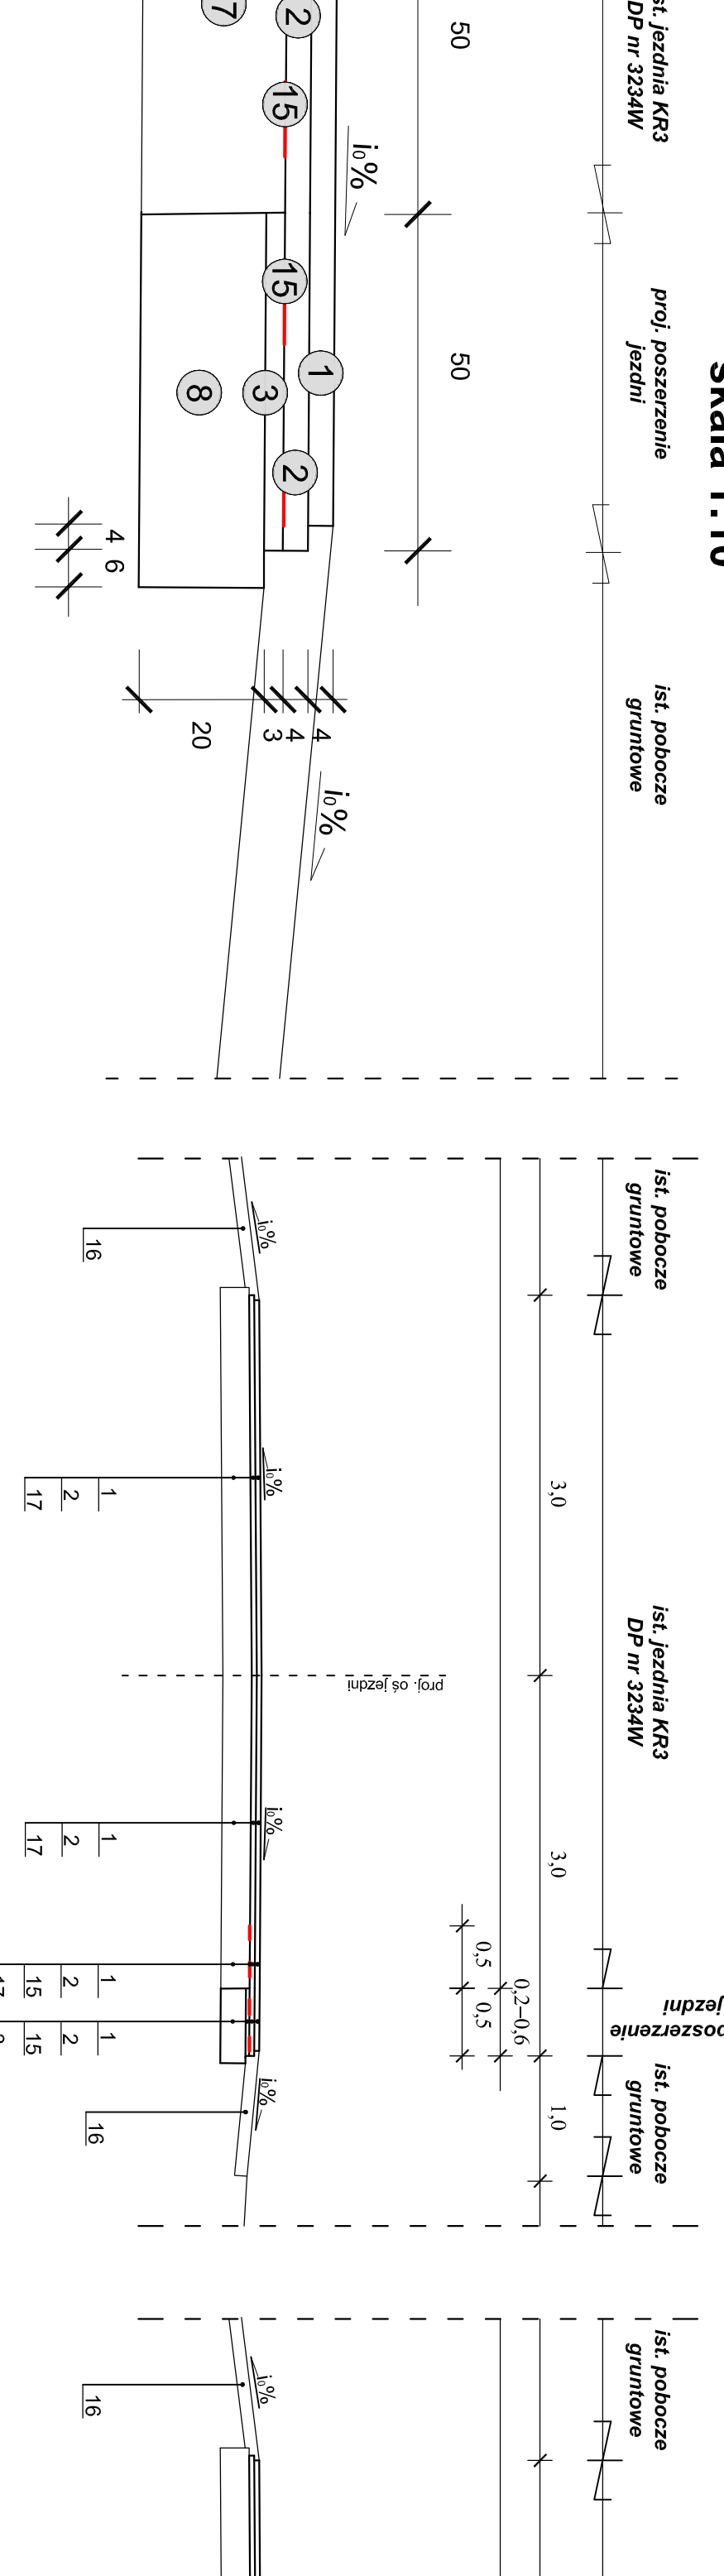


Przekrój

od km 21+880 do km 23+021

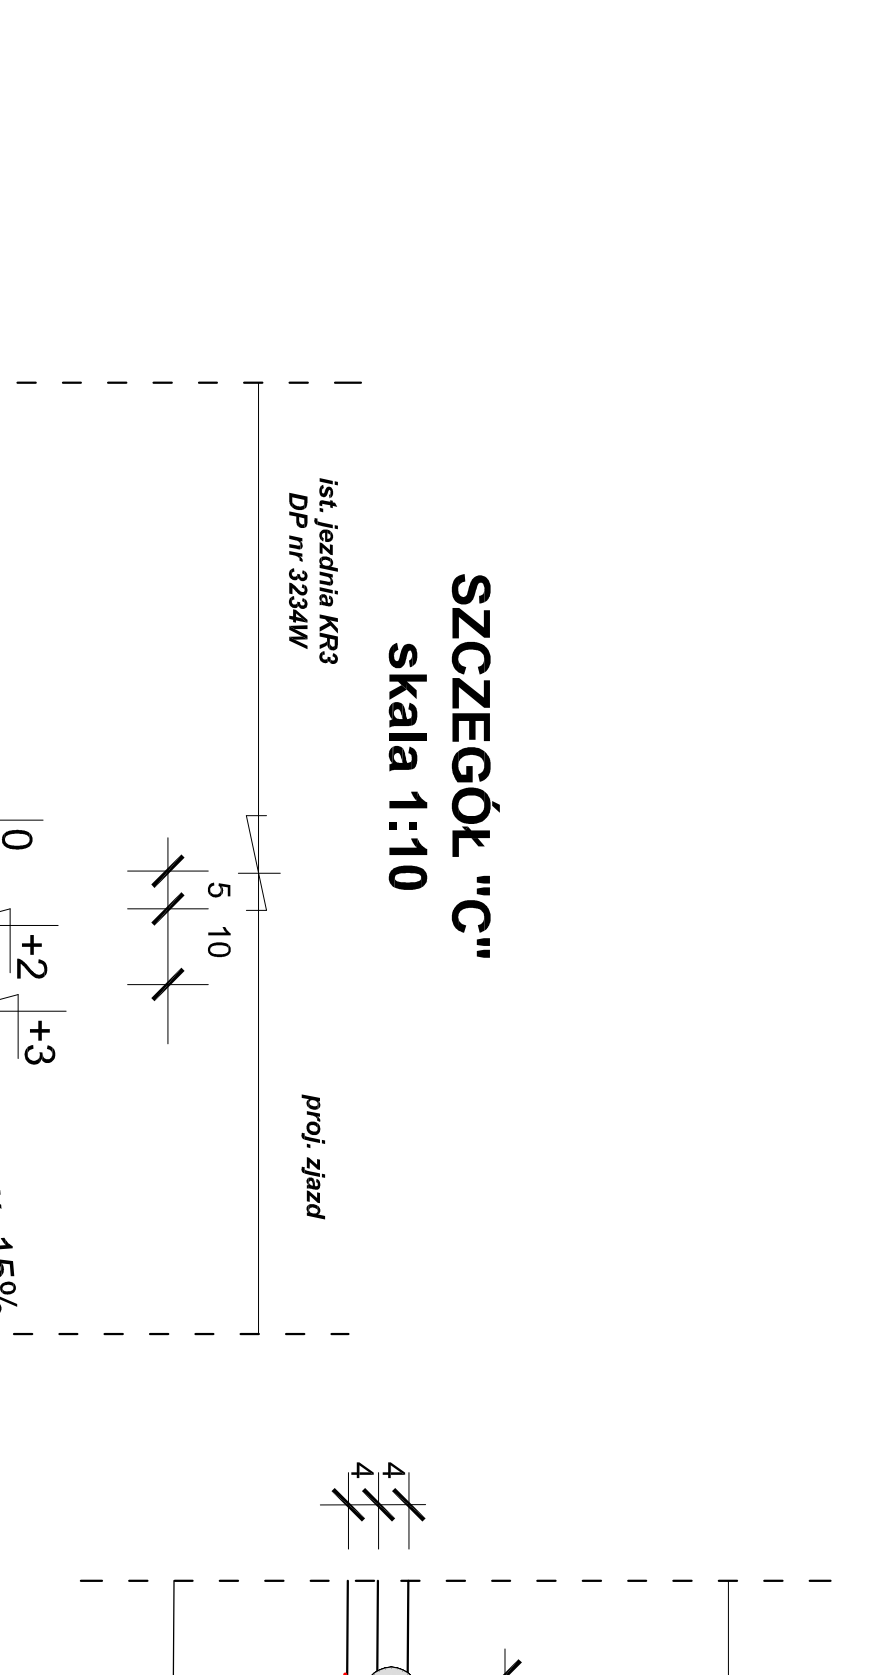


SZCZEGÓŁ "A"

skala 1:10

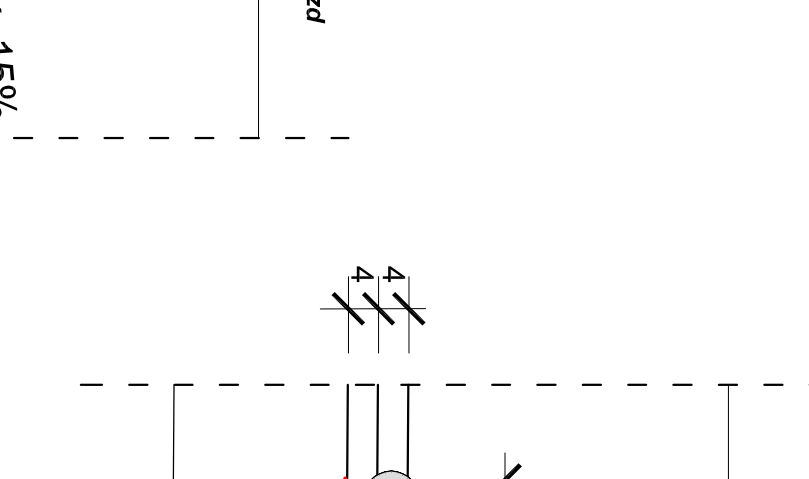


SZCZEGÓŁ "C"

skala 1:10

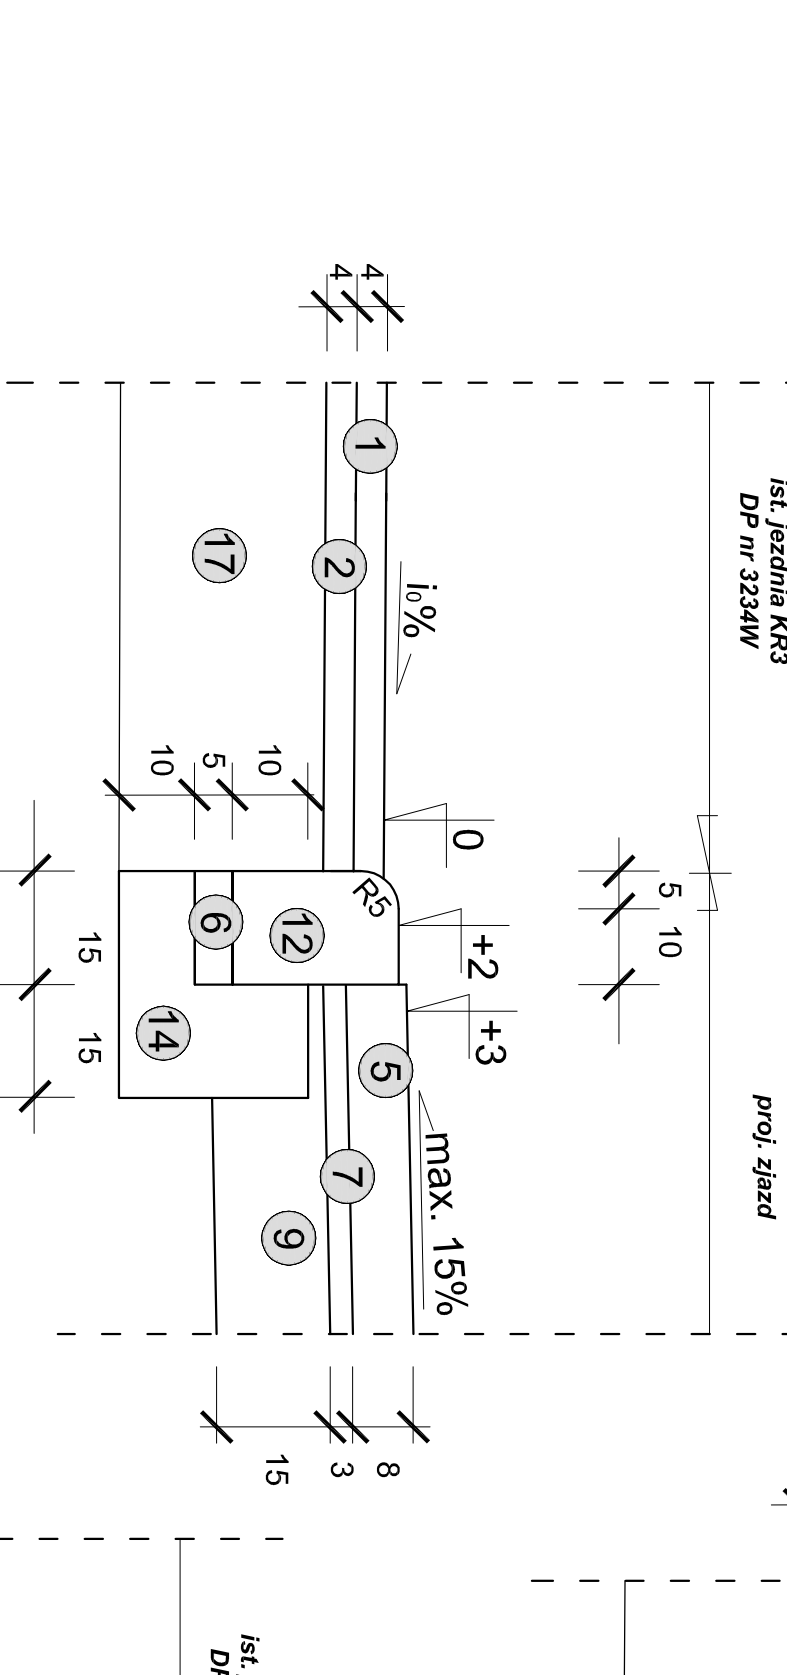


SZCZEGÓŁ "B"

skala 1:10

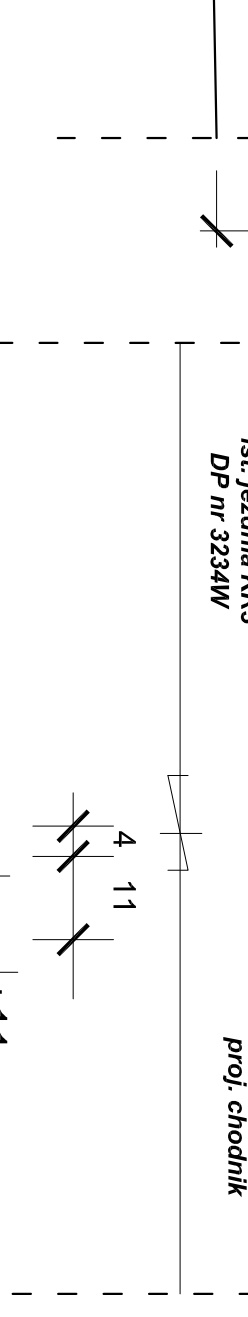


Przekrój

od km 24+591 do km 24+689

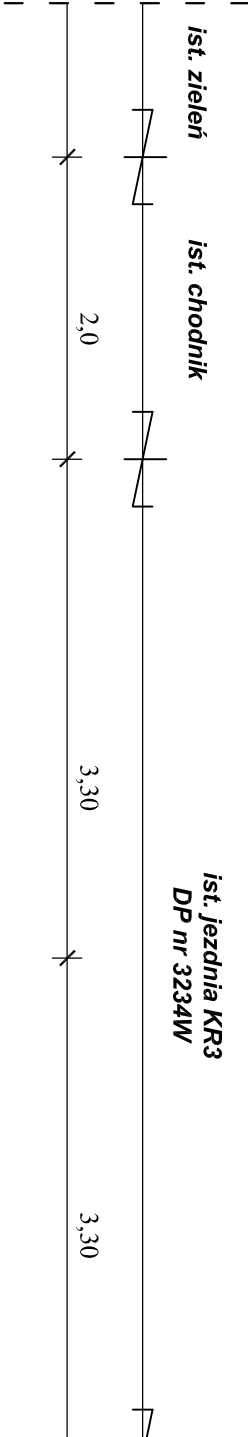


Przekrój

od km 24+813 do km 25+204

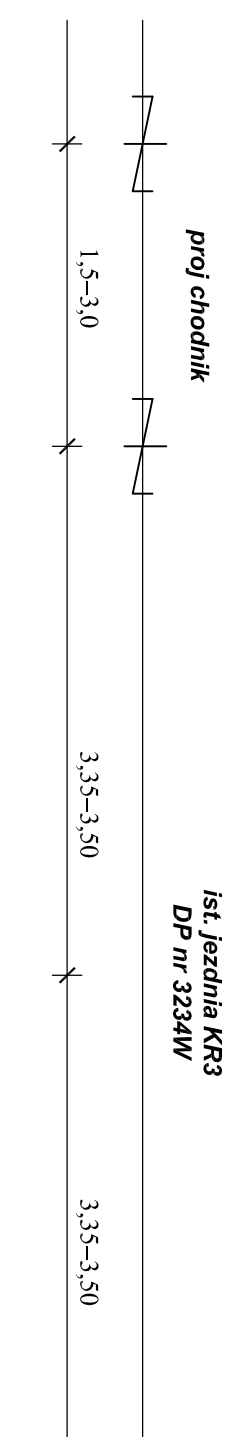


Przekrój

od km 25+204 do km 25+609

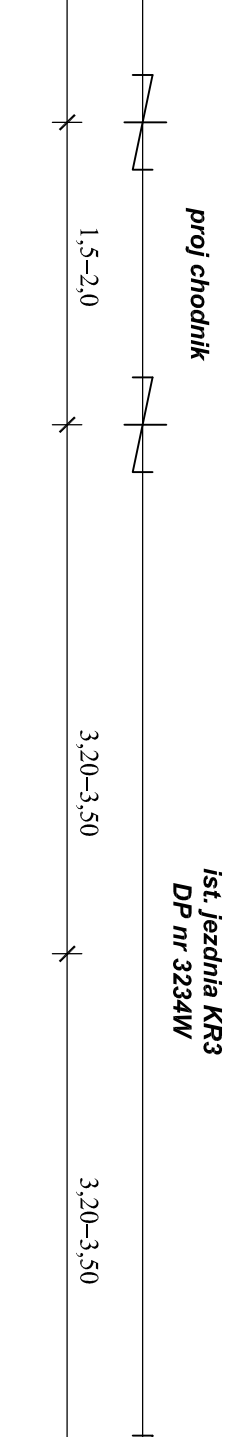


Przekrój

od km 25+719 do km 31+362,80

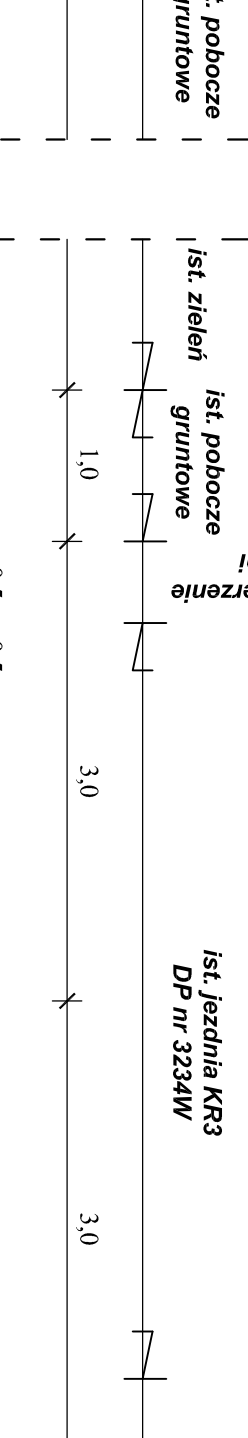

Przekrój

przez zjazd indywidualny

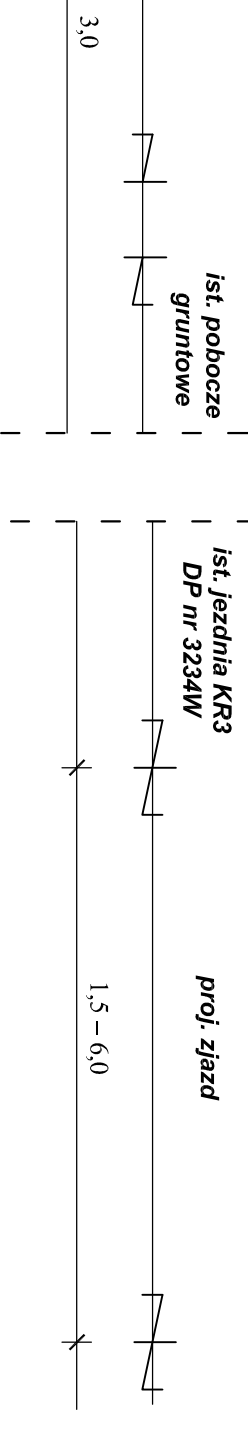






