

ORIENTACJA 1 : 50 000

**MAPA DO CELÓW PROJEKTOWYCH**

|   |  |
|---|--|
| Oznaczenie kancelaryjne pracy geodezyjnej   | GKN.6642.759.2017  |
| Miejscowość   | MAKÓW MAZOWIECKI   |
| Jednostka ewidencyjna   | identyfikator: 141101_1  |
|   | nazwa: Maków Mazowiecki  |
| Obręb ewidencyjny   | identyfikator: 141101_1.0001   |
|   | nazwa: Maków Mazowiecki  |
| Skala mapy  | 1:500  |
| Nazwa układu współrzędnych  | prostokątnych płaskich<br>Układ 2000<br>wysokości<br>Kronsztadt  |
| Oznaczenie granic obszaru, który był przedmiotem aktualizacji   |  |
| Służebności gruntowe mające wpływ na zagospodarowanie gruntów zlokalizowanych w granicach projektowanej inwestycji  | Wykonanie niniejszej mapy nie było poprzedzone ustaleniami dotyczącymi ewentualnych służebności gruntowych obciążających grunty położone w granicach projektowanej inwestycji budowlanej |
| Kontur użytku gruntowego, który nie jest ujawniony w bazie danych ewidencji gruntów i budynków  | Nie dotyczy  |
| <b>GEODETA UPRAWNIENY</b><br>Zaświadczenie GUGiK nr 5473<br><b>USŁUGI GEODEZYJNE</b><br>inż. Eugeniusz Roman (Marzajewski)<br>05-200 Maków Maz. ul. Sportowa 12<br>tel. 029 71 71 039, 001 954 037<br>NIP 757-191-18-18, REGON 145932259<br>dn. 11-08-2017 r. |  |

Poświadczam się, że niniejszy dokument został opracowany w wyniku prac geodezyjnych i kartograficznych, których rezultaty zawiera operat techniczny wpisany do ewidencji materiałów państwowego zasobu geodezyjnego i kartograficznego.

Organ prowadzący państwowy zasób geodezyjny i kartograficzny: **STAROSTA MAKÓWSKI**


Identyfikator ewidencyjny materiału zasobu - operatu technicznego: **P.1411.20/1.1.65...**

Data wykonania operatu technicznego do ewidencji materiałów zasobu: **2017-08-30**

Imię, nazwisko i podpis osoby reprezentującej organ: *[Signature]*

**LEGENDA**

|      |  |
|------|--|
| KDD  | Tereny dróg publicznych klasy drogi dojazdowej i infrastruktury technicznej                    |
| KDL  | Tereny dróg publicznych klasy drogi lokalnej i infrastruktury technicznej                      |
| KDGP | Tereny drogi publicznej klasy drogi głównej ruchu przyspieszonego i infrastruktury technicznej |
| MN   | Tereny zabudowy mieszkaniowej jednorodzinnej   |
| MN.U | Tereny zabudowy mieszkaniowej jednorodzinnej i zabudowy usługowej                              |
| U,MN | Tereny zabudowy usługowej i zabudowy mieszkaniowej jednorodzinnej                              |
| U    | Tereny zabudowy usługowej  |
| UDP  | Tereny zabudowy usługowej, komunikacji i dystrybucji paliw                                     |
| ZN   | Tereny zieleni nieurządzonej   |
| R    | Tereny rolnicze  |
| ---  | Linie rozgraniczające tereny o różnym przeznaczeniu  |
| ---  | Granice pasa technologicznego od napowietrznej linii elektroenergetycznej 110 kV               |
| ---  | Granice pasa technologicznego od napowietrznych linii elektroenergetycznych SN                 |
| □    | Obiekt wpisany do rejestru zabytków  |
| ---  | Granica opracowania planu  |

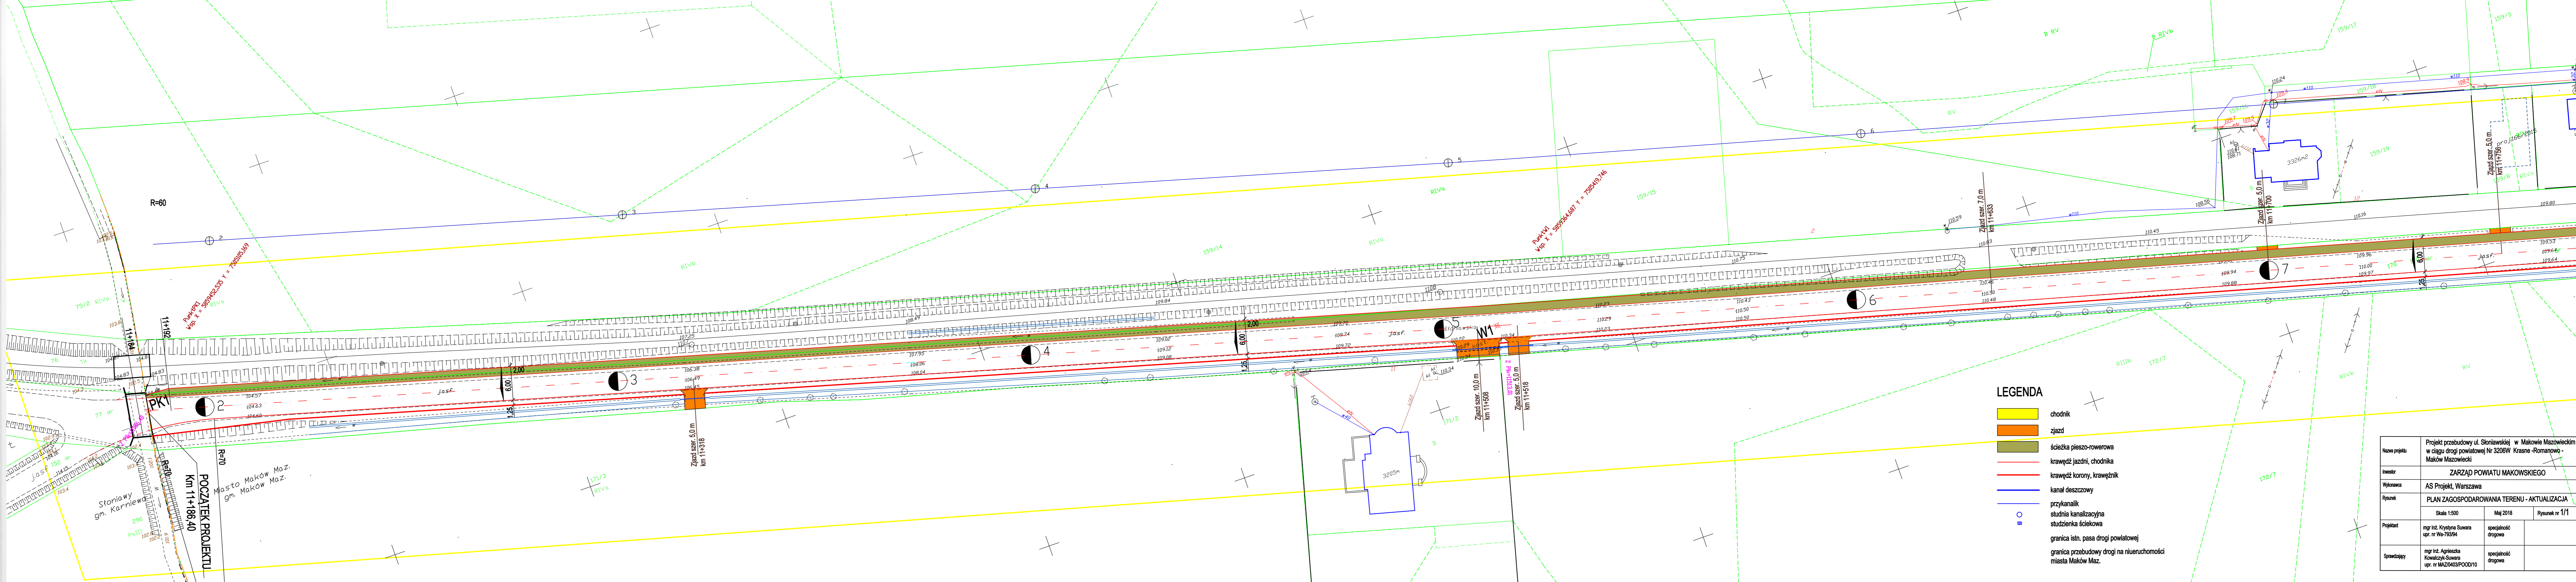

**LEGENDA**

|                  |   |
|------------------|---|
| Yellow box       | chodnik   |
| Orange box       | zjazd   |
| Green box        | ścieżka pieszo-rowerowa                                   |
| Red line         | krawężel jazdni, chodnika                                 |
| Blue line        | krawężel korony, krawężnik                                |
| Blue line        | kanal deszczowy   |
| Blue circle      | przykanalik studnia kanalizacyjna                         |
| Blue square      | studzienka ściekowa                                       |
| Blue dashed line | granica istn. pasa drogi powiatowej                       |
| Blue solid line  | granica zabudowy drogi na nieruchomości miasta Maków Maz. |

|                |   |                        |                |
|----------------|---|------------------------|----------------|
| Nazwa projektu | Projekt przebudowy ul. Słoniewskiej w Makowie Mazowieckim w ciągu drogi powiatowej Nr 3206W Krasno-Romanów Maków Mazowiecki |                        |                |
| Inwestor       | ZARZĄD POWIATU MAKÓWSKIEGO  |                        |                |
| Wykonawca      | AS Projekt, Warszawa  |                        |                |
| Rysunek        | PLAN ZAGOSPODAROWANIA TERENU - AKTUALIZACJA   |                        |                |
| Projektant     | mgr inż. Krystyna Suwara<br>upr. nr Wa-78394  | specjalność<br>drogowa | Rysunek nr 1/1 |
|                | mgr inż. Agnieszka Kowalczyk-Suwara<br>upr. nr MAZ0403POD10   | specjalność<br>drogowa |                |
| Sprawdzający   |   |                        |                |

Za zgodność z oryginałem