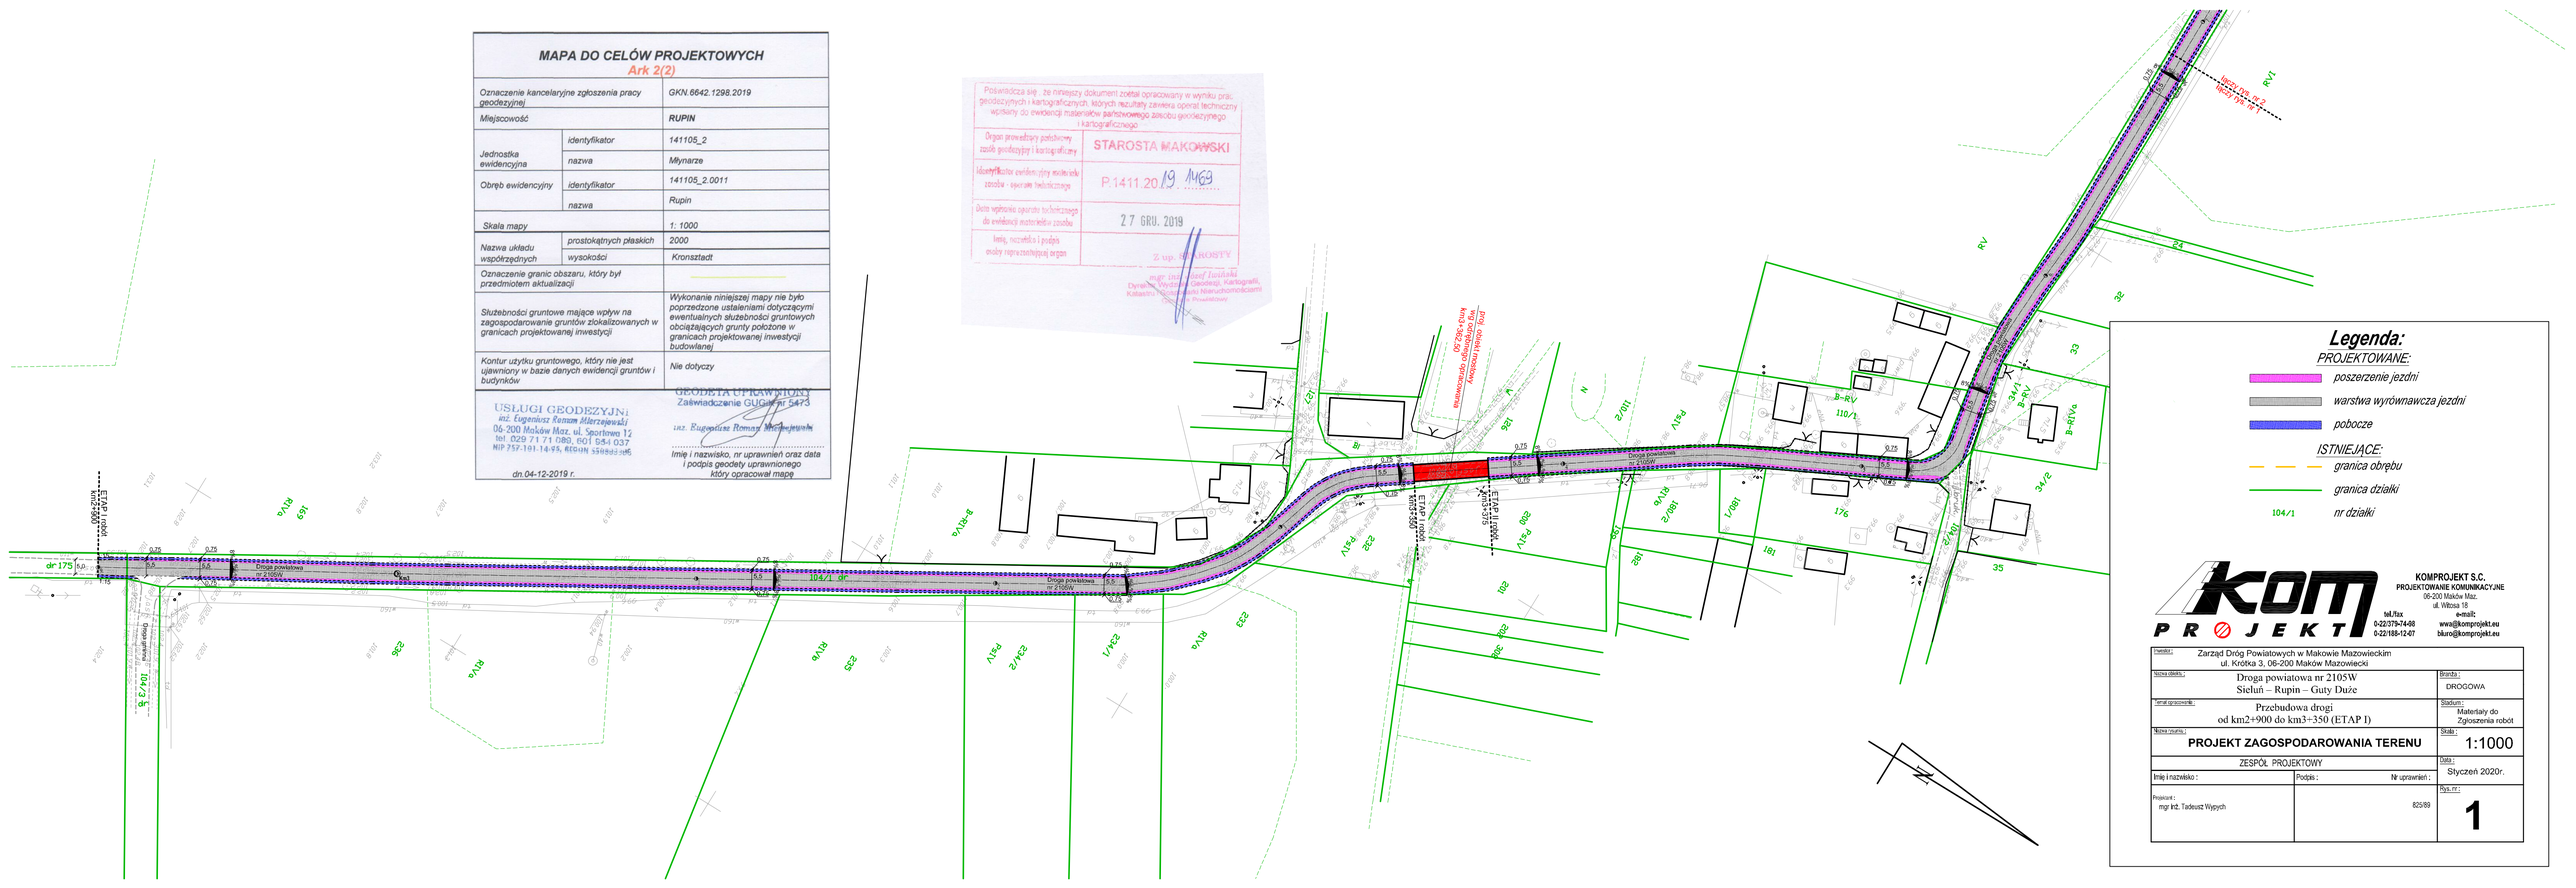
MAPA DO CELÓW PROJEKTOWYCH
Ark 2(2)
Oznaczenie kancelaryjne zgłoszenia pracy geodezyjnej: GKN.6642.1298.2019
Miejscowość: RUPIN
Jednostka ewidencyjna: identyfikator 141105_2; nazwa Młynarze
Obręb ewidencyjny: identyfikator 141105_2.0011; nazwa Rupin
Skala mapy: 1: 1000
Nazwa układu współrzędnych: prostokątnych płaskich 2000; wysokości Kronsztadt
Oznaczenie granic obszaru, który był przedmiotem aktualizacji
Służebności gruntowe mające wpływ na zagospodarowanie gruntów zlokalizowanych w granicach projektowanej inwestycji: Wykonanie niniejszej mapy nie było poprzedzone ustaleniami dotyczącymi ewentualnych służebności gruntowych obciążających grunty położone w granicach projektowanej inwestycji budowlanej
Kontur użytku gruntowego, który nie jest ujawniony w bazie danych ewidencji gruntów i budynków: Nie dotyczy
USŁUGI GEODEZYJNE inż. Eugeniusz Roman Mierzejewski 06-200 Maków Maz. ul. Sportowa 12 tel. 029 71 71 080, 601 984 037 NIP 757-101-14-95, REGON 550804746
GEODETA UPRAWNIONY Zaświadczenie GUGiK nr 5473 inż. Eugeniusz Roman Mierzejewski
dn.04-12-2019 r.
Imię i nazwisko, nr uprawnień oraz data i podpis geodety uprawnionego który opracował mapę
Poświadcza się, że niniejszy dokument został opracowany w wyniku prac geodezyjnych i kartograficznych, których rezultaty zawiera operat techniczny wpisany do ewidencji materiałów państwowego zasobu geodezyjnego i kartograficznego
Organ prowadzący państwowy zasób geodezyjny i kartograficzny: STAROSTA MAKOWSKI
Identyfikator ewidencyjny materiału zasobu - operatu technicznego: P.1411.20.19.1163
Data wpisania operatu technicznego do ewidencji materiałów zasobu: 27 GRU. 2019
Imię, nazwisko i podpis osoby reprezentującej organ
mgr inż. Józef Tarański
Dyrektor Wydziału Geodezji, Kartografii, Katastru Nieruchomości i Rolnictwa
Droga powiatowa nr 2105W Sieluń – Rupin – Guty Duże
Przebudowa drogi od km2+900 do km3+350 (ETAP I)
ETAP I robót km 2+900
ETAP I robót km 3+350
dr 175
104/1 dr
104/3 dr
Granica opracowania
Granica opracowania
Granica opracowania