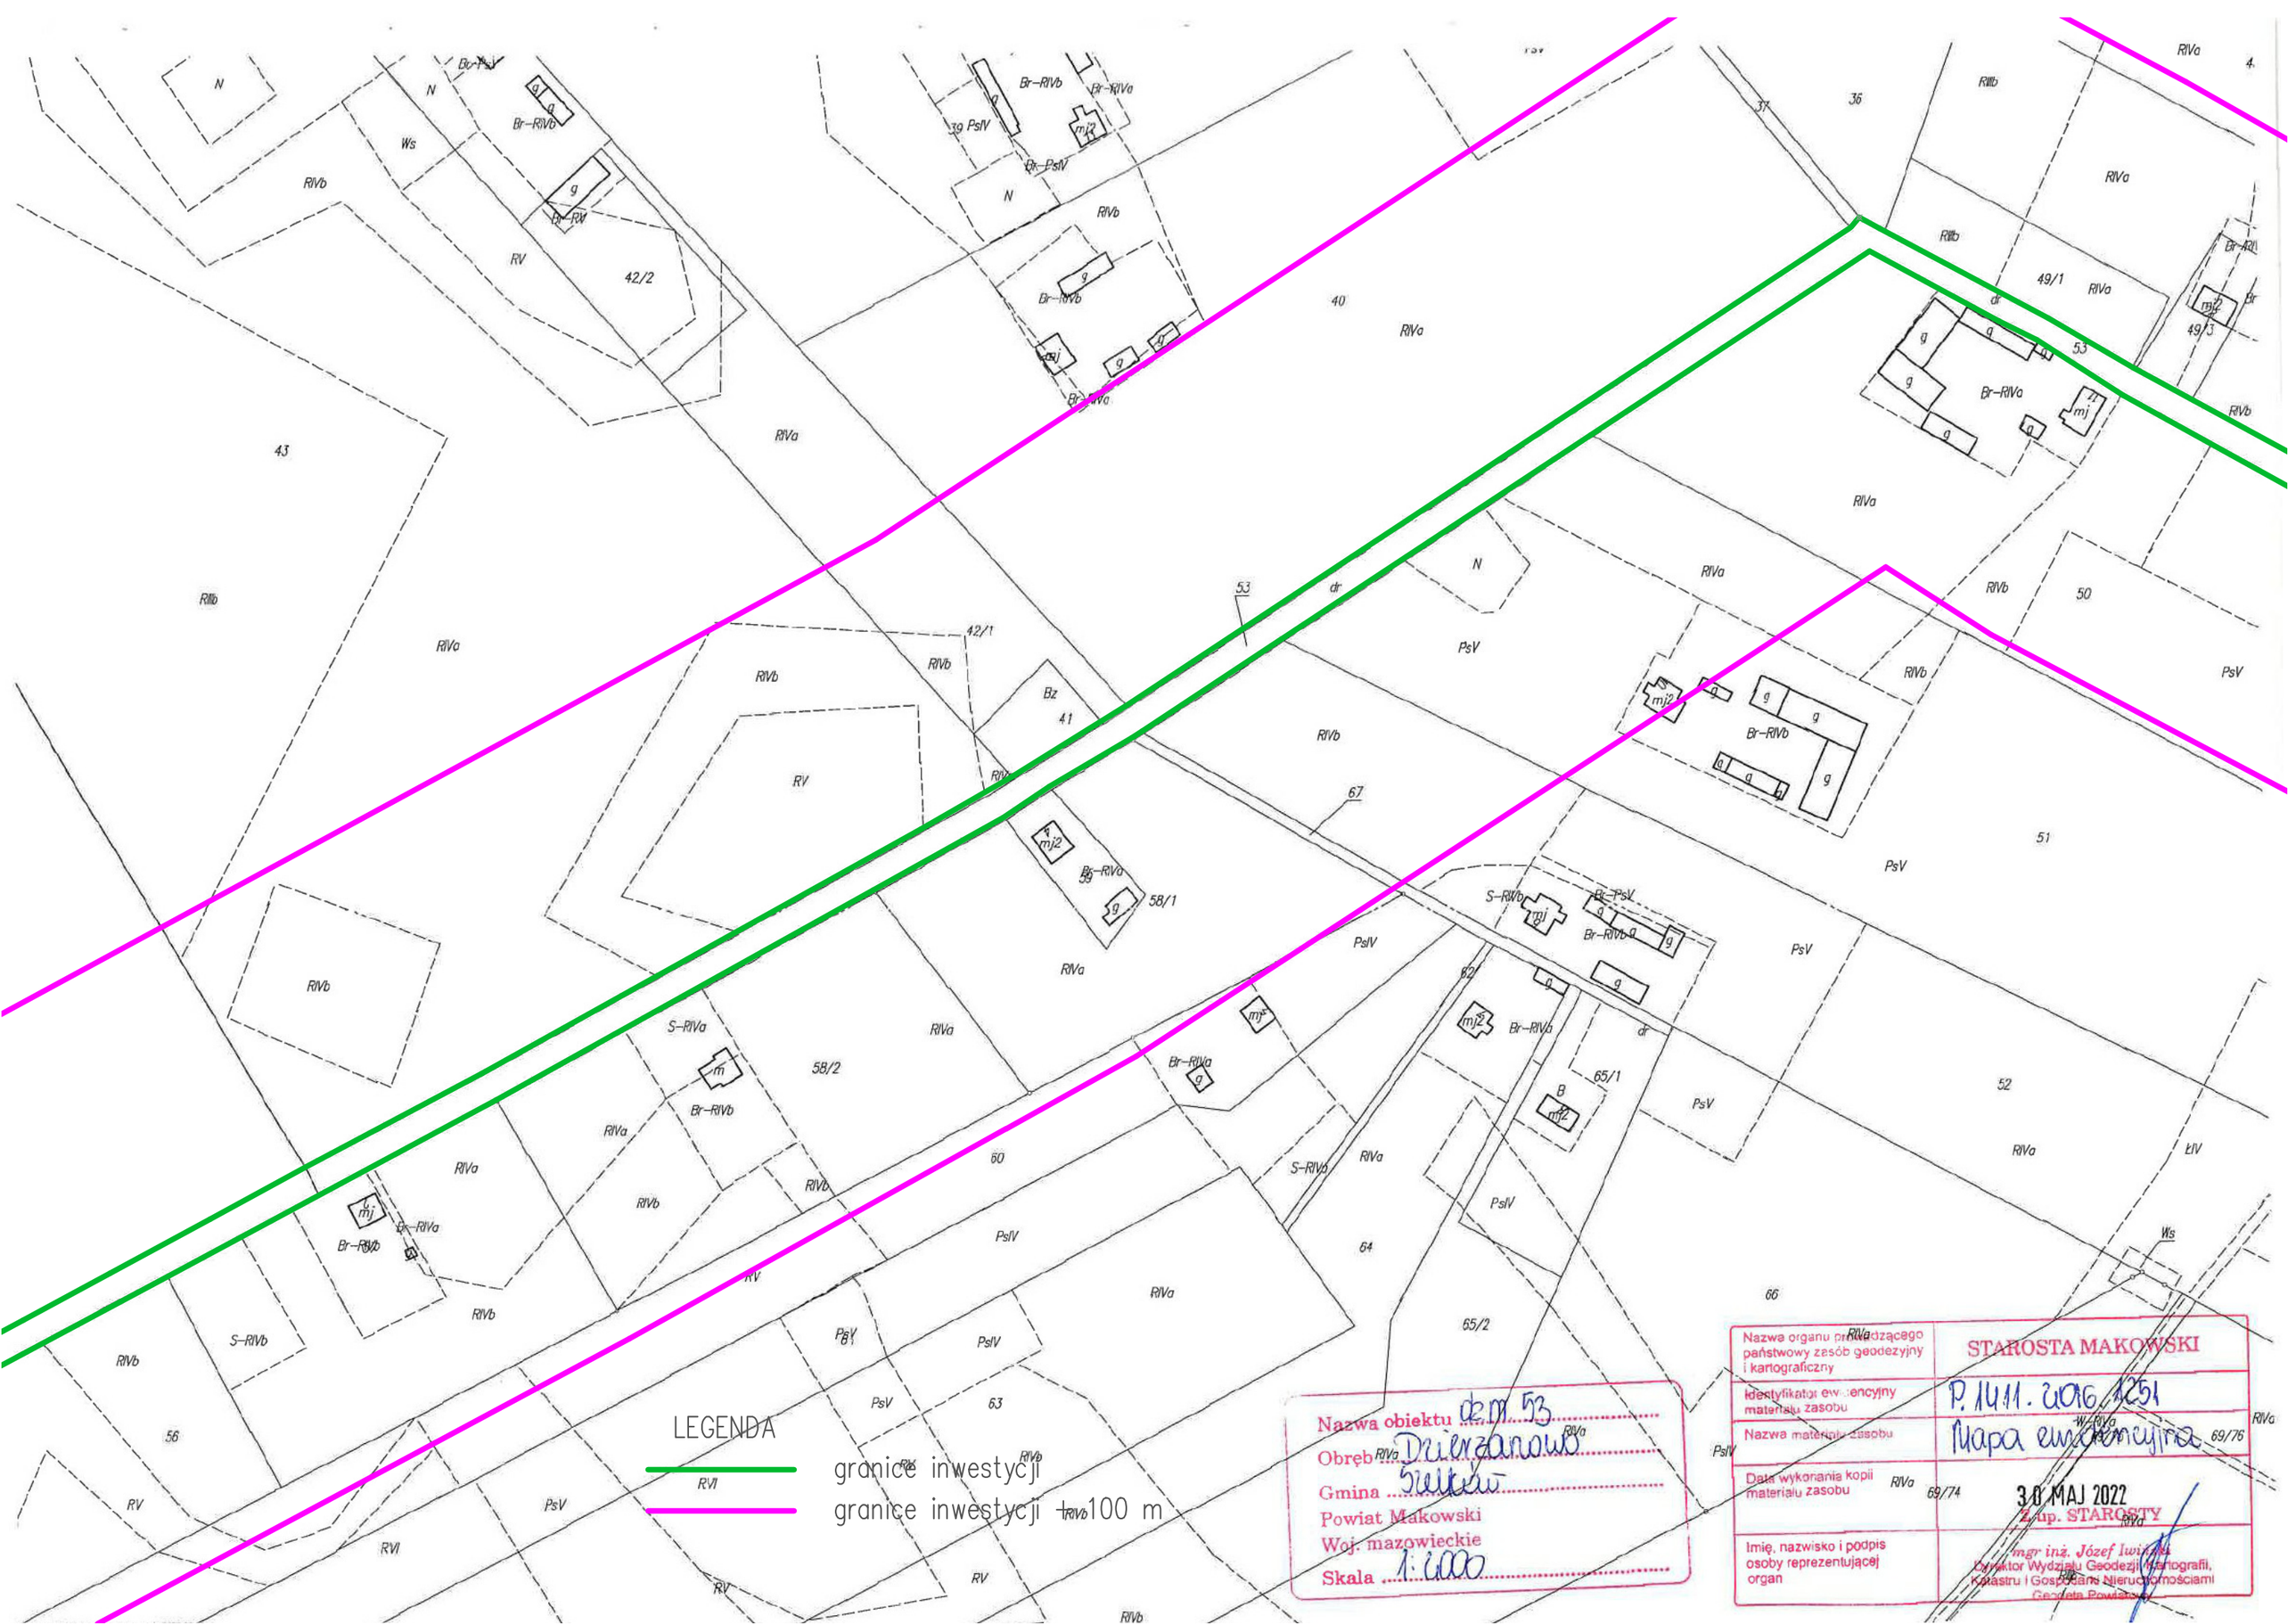
LEGENDA
granice inwestycji
granice inwestycji +100 m
Nazwa obiektu dr nr 53
Obręb Dzierzanowo
Gmina Sulków
Powiat Makowski
Woj. mazowieckie
Skala 1:2000
Nazwa organu prowadzącego państwowy zasób geodezyjny i kartograficzny
STAROSTA MAKOWSKI
Identyfikator ewidencyjny materiału zasobu
P.1411.2016.1251
Nazwa materiału zasobu
Mapa ewidencyjna
Data wykonania kopii materiału zasobu
30 MAJ 2022
Z up. STAROSTY
Imię, nazwisko i podpis osoby reprezentującej organ
mgr inż. Józef Iwiński
Dyrektor Wydziału Geodezji, Kartografii, Katastru i Gospodarki Nieruchomościami
Geodeta Powiatowy