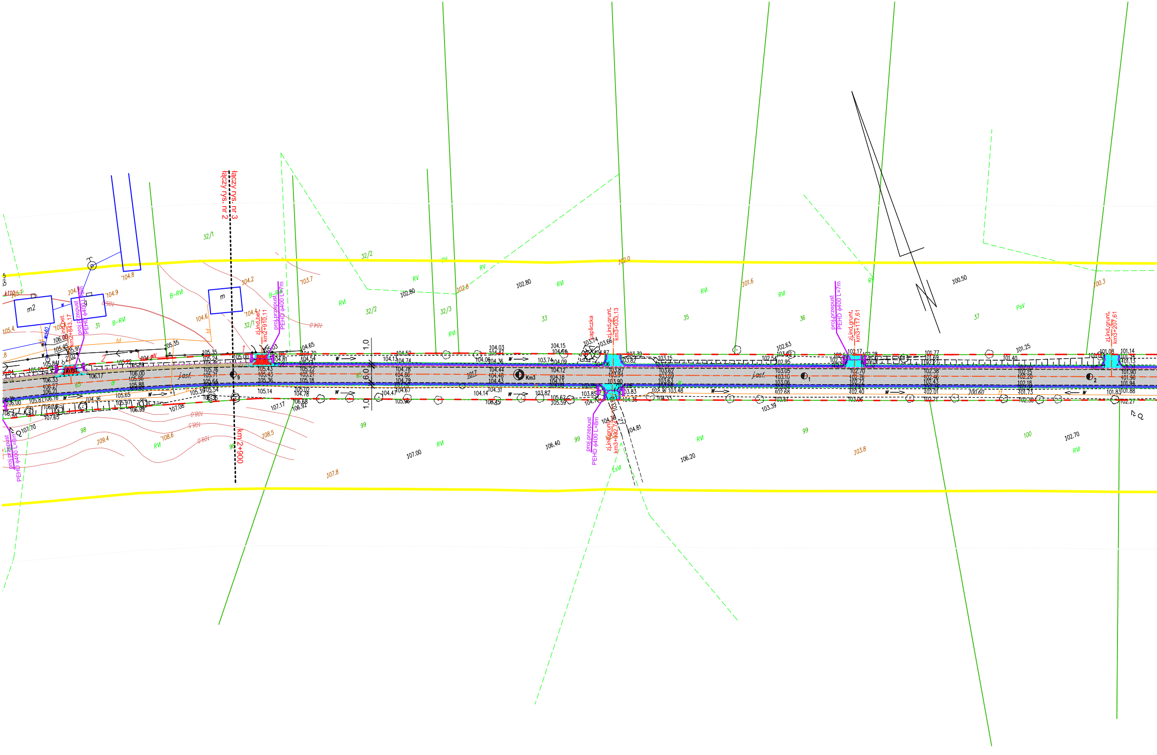
łączy rys. nr 3
łączy rys. nr 2
km 2+900
zj.ind.bet.
km2+843,17
proj.przepust
PEHD ϕ400 L=9m
zj.ind.bet.
km2+910,11
proj.przepust
PEHD ϕ400 L=7m
proj.przepust
PEHD ϕ400 L=8m
kapliczka
zj.ind.grunt.
km3+033,13
zj.ind.grunt.
km3+032,74
proj.przepust
PEHD ϕ400 L=8m
proj.przepust
PEHD ϕ400 L=7m
zj.ind.grunt.
km3+117,61
zj.ind.grunt.
km3+207,61
j.asf.
j.asf.
Km3
1,0
6,0
1,0
m2
g
m
31
32/1
32/1
32/2
32/2
32/3
33
35
36
37
98
99
99
100
B-RVI
B-RVI
B-RVI
RVI
RV
RVI
PsV
LsVI
td
td
104.8
104.9
104.2
103.7
104.6
104.4
102.8
102.0
101.6
100.3
109.4
108.6
108.5
107.8
103.8
102.80
102.80
100.50
107.00
106.40
106.20
102.70
101.25
105.35
104.65
104.70
104.03
104.15
103.74
103.66
103.39
103.15
102.63
102.17
102.28
101.77
101.08
101.14
107.17
106.92
107.08
107.70
103.39
104.81

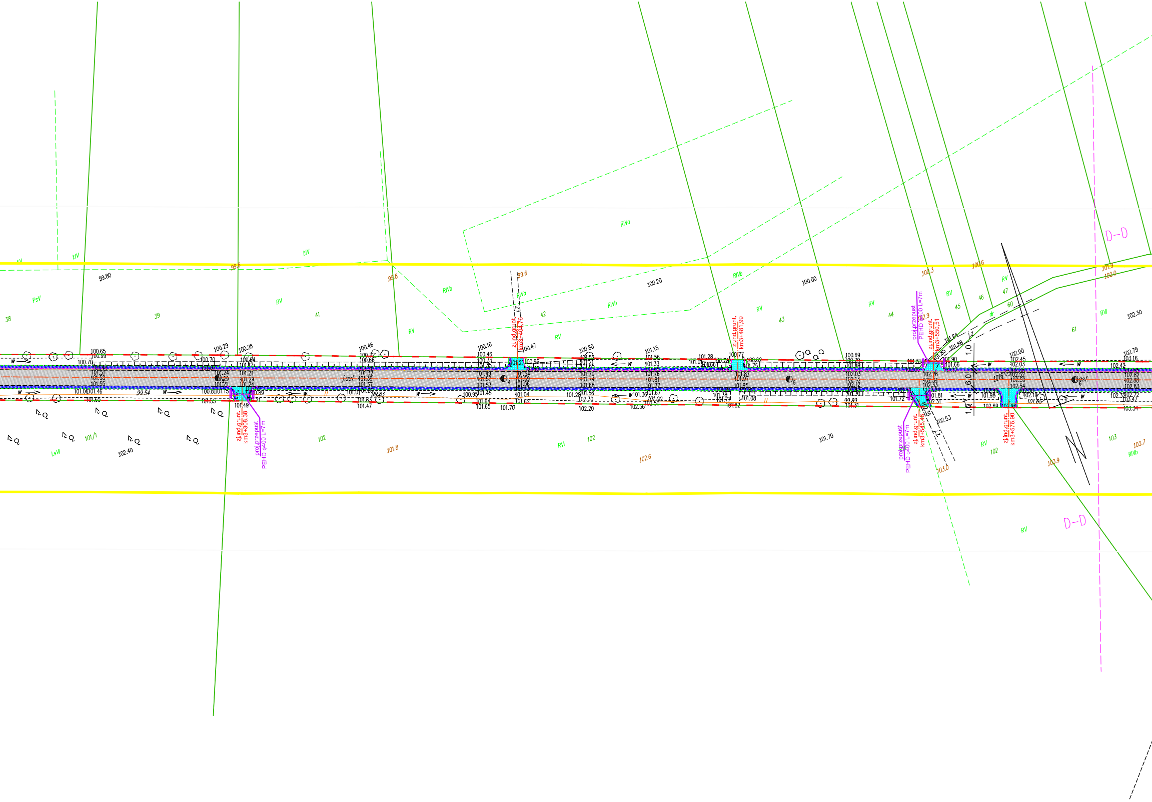
zj.ind.grunt.
km3+308,38
proj.przepust
PEHD ϕ400 L=7m
zj.ind.grunt.
km3+404,76
zj.ind.grunt.
km3+481,99
proj.przepust
PEHD ϕ400 L=7m
zj.ind.grunt.
km3+550,51
proj.przepust
PEHD ϕ400 L=7m
zj.ind.grunt.
km3+545,48
zj.ind.grunt.
km3+576,90
j.asf.
j.z.
dr
1,0
6,0
1,0
D–D
D–D
38
39
41
42
43
44
45
46
47
60
61
101/1
102
103
PsV
ŁV
ŁIV
LsVI
RV
RIVa
RIVb
RVI
99.80
100.20
100.00
102.30
102.40
101.70
99.6
99.8
100.3
100.6
101.9
102.0
102.9
101.8
102.6
103.0
103.9
103.7
w
tt
Q

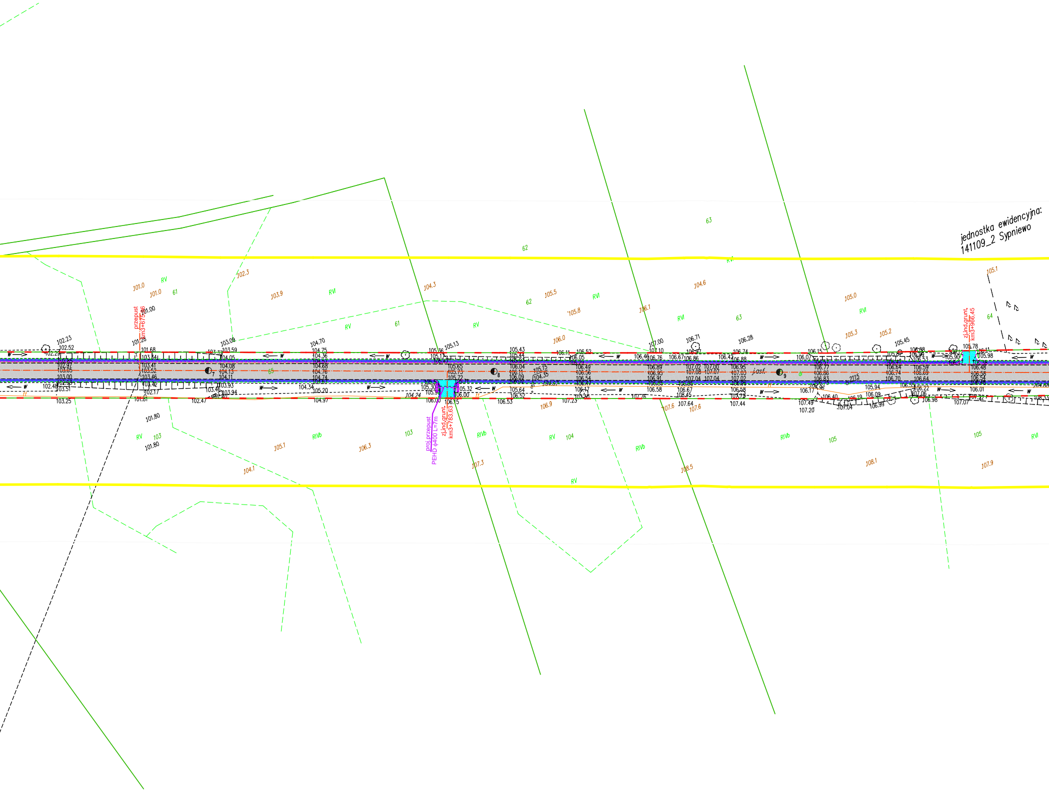
jednostka ewidencyjna:
141109_2 Sypniewo
przepust
km3+675.96
proj.przepust
PEHD ф400 L=7m
zj.ind.grunt.
km3+783,63
zj.ind.grunt.
km3+966,45
j.asf.
61
62
63
64
65
RV
RVI
RIVb
101.0
102.3
103.9
104.3
105.5
105.8
106.0
106.1
104.6
105.0
105.3
105.2
105.1
104.1
105.1
106.3
107.3
106.9
107.6
108.5
108.1
107.9
103
104
105
7
8
9
101.00
101.28
101.68
103.41
103.52
103.46
105.65
105.73
105.72
105.30
105.32
106.00
106.15
104.24
105.78
105.90
105.98
106.48
106.58
106.54
101.80
w

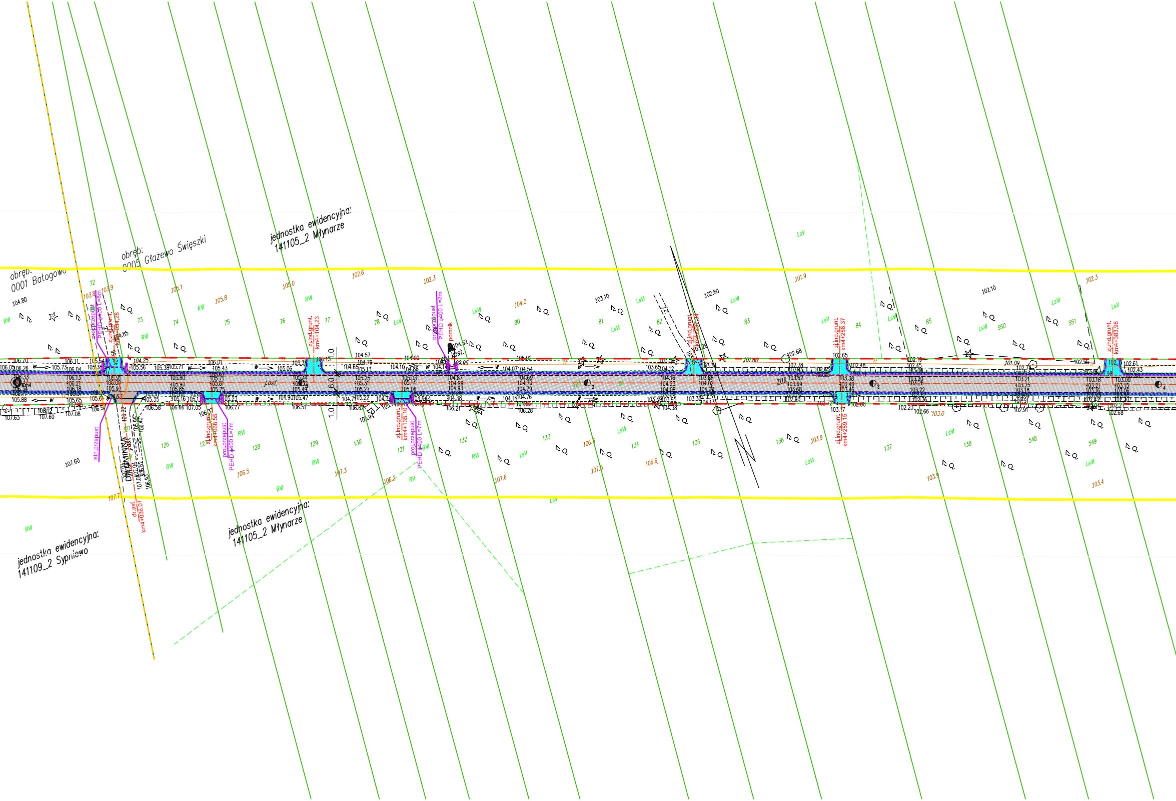
obręb:
0001 Batogowo
obręb:
0005 Głażewo Święszki
jednostka ewidencyjna:
141105_2 Młynarze
jednostka ewidencyjna:
141105_2 Młynarze
jednostka ewidencyjna:
141109_2 Sypniewo
proj.przepust PEHD φ400 L=8m
zj.ind.grunt. km4+034,28
zj.ind.grunt. km4+104,23
proj.przepust PEHD φ400 L=2m
pomnik
kost.
zj.ind.grunt. km4+288,37
zj.ind.grunt. km4+383,98
istn.przepust
DR. GMINNA
dr.asf. km4+036,07
zj.ind.grunt. km4+068,55
proj.przepust PEHD φ400 L=7m
zj.ind.grunt. km4+135,10
proj.przepust PEHD φ400 L=7m
zj.ind.grunt. km4+289,15
j.asf.
6,0
1,0
1,0
RVI
LsV
LsVI
RV
72
73
74
75
76
77
78
80
81
82
83
84
85
550
551
126
127
128
129
130
131
132
133
134
135
136
137
138
548
549
2
3
4

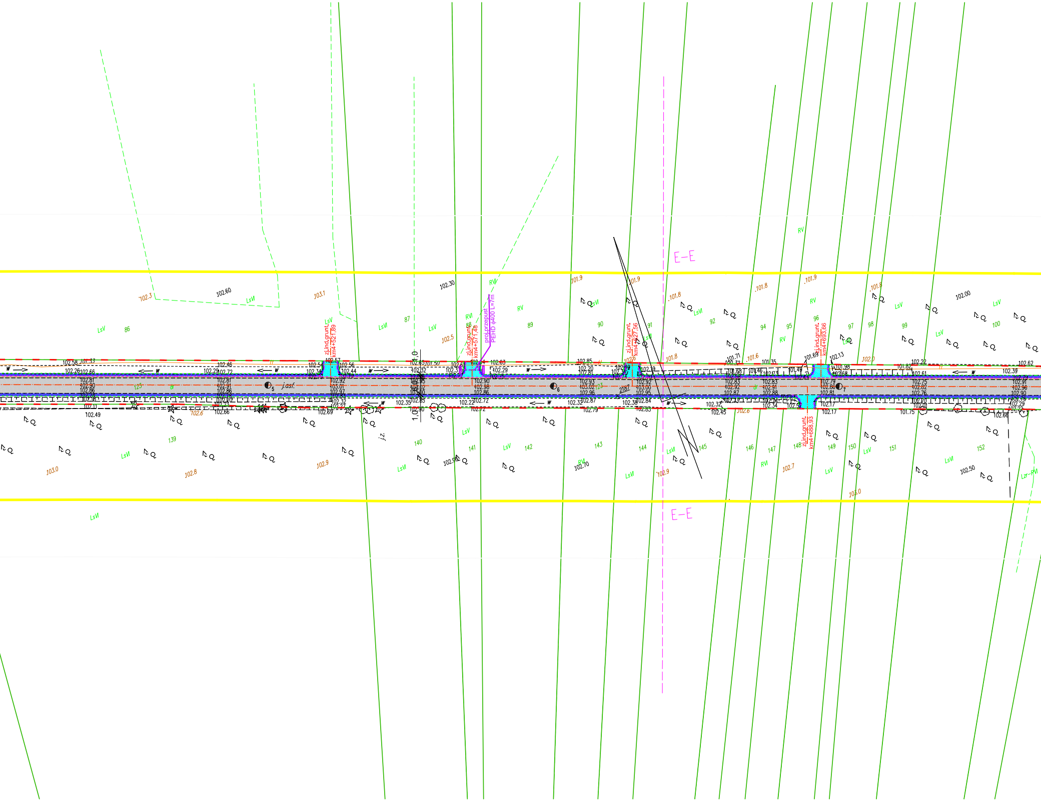
E–E
E–E
zj.ind.grunt. km4+521,89
zj.ind.grunt. km4+571,48
proj.przepust PEHD ϕ400 L=7m
zj.ind.grunt. km4+627,56
zj.ind.grunt. km4+693,66
zj.ind.grunt. km4+688,93
j.asf.
j.z.
1,0
86
87
88
89
90
91
92
94
95
96
97
98
99
100
139
140
141
142
143
144
145
146
147
148
149
150
151
152
LsV
LsVI
RV
RVI
Lzr-RVI
102.3
102.60
103.1
102.30
102.5
101.9
101.8
101.6
102.0
102.00
103.0
102.8
102.9
102.6
102.7
102.70
102.50
102.90
101.50
102.58
102.26
102.66
102.46
102.29
102.72
102.54
102.34
102.57
102.56
102.44
102.65
102.32
102.63
102.29
102.85
102.20
102.81
102.19
101.71
100.32
101.35
101.68
101.46
102.73
101.49
101.69
102.13
101.98
102.68
101.82
102.22
102.62
102.39
102.61
102.81
102.90
102.86
102.91
102.92
103.01
102.97
102.90
102.98
102.86
102.93
103.02
102.96
103.00
102.95
102.83
102.92
102.87
102.91
102.88
102.79
102.86
102.81
102.75
102.82
102.76
102.96
102.35
102.22
102.72
102.32
102.87
102.38
102.84
102.83
102.45
102.34
102.17
102.17
101.75
102.66
102.49
102.69
102.79
2187
w
5
6
7

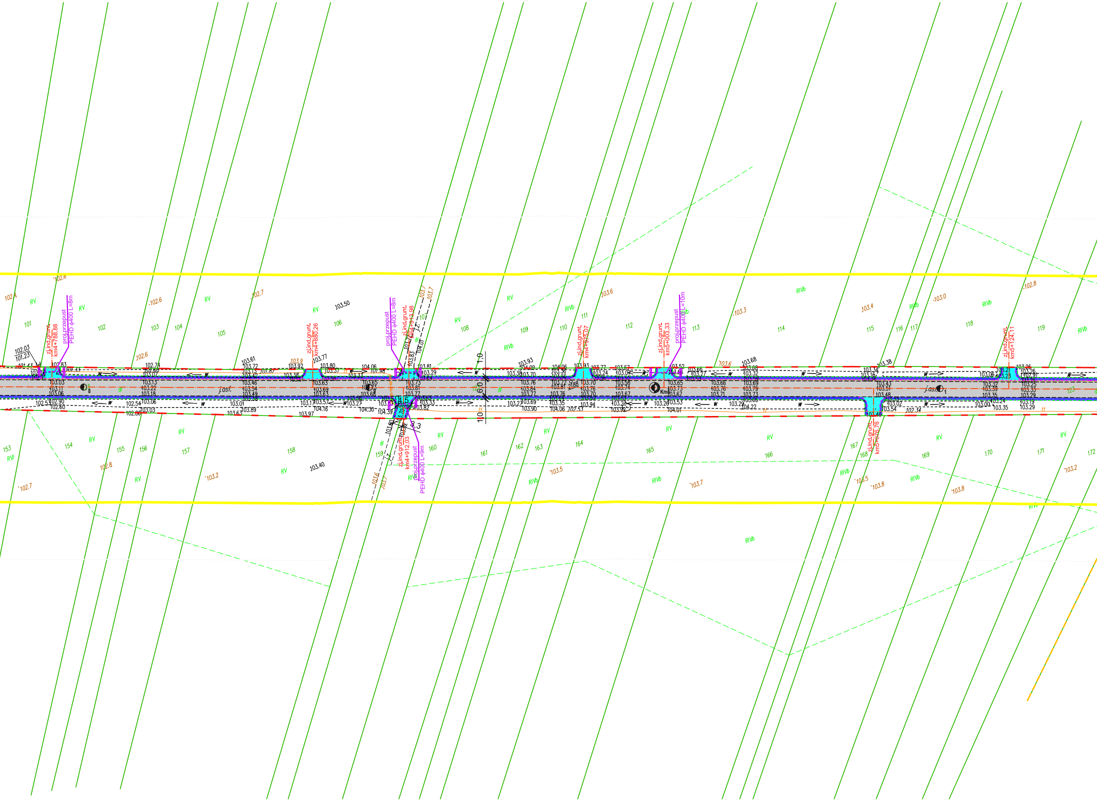

zj.ind.grunt.
km4+788,88
proj.przepust
PEHD ϕ400 L=8m
zj.ind.grunt.
km4+880,26
proj.przepust
PEHD ϕ400 L=8m
zj.ind.grunt.
km4+913,98
zj.ind.grunt.
km4+912,03
proj.przepust
PEHD ϕ400 L=9m
zj.ind.grunt.
km4+975,07
zj.ind.grunt.
km5+003,33
proj.przepust
PEHD ϕ400 L=10m
zj.ind.grunt.
km5+076,76
zj.ind.grunt.
km5+124,11
j.asf.
j.z.
Km5
1,0
6,0
1,0
4,5
3,3
W
dr
tt
101
102
103
104
105
106
107
108
109
110
111
112
113
114
115
116
117
118
119
153
154
155
156
157
158
159
160
161
162
163
164
165
166
167
168
169
170
171
172
123
RV
RVI
RIVb
102.03
101.23
102.83
102.74
103.61
103.72
103.92
103.77
103.80
104.06
103.81
103.29
103.93
103.38
103.68
103.38
103.26
103.03
103.11
103.06
103.13
103.22
103.18
103.46
103.54
103.49
103.63
103.69
103.73
103.81
103.77
103.76
103.84
103.70
103.65
103.66
103.69
103.79
103.43
103.51
103.48
103.32
103.25
103.33
103.29
102.53
102.90
102.60
102.54
103.06
103.03
103.01
103.89
103.63
103.17
103.57
104.16
103.27
104.30
104.39
103.97
103.33
103.82
103.90
104.06
103.94
103.92
103.26
103.53
104.01
103.29
104.22
103.54
103.02
103.00
103.35
102.34
102.53
103.50
103.40
102.4
102.6
102.7
102.8
103.0
103.2
103.3
103.4
103.5
103.6
103.7
103.8
103.9

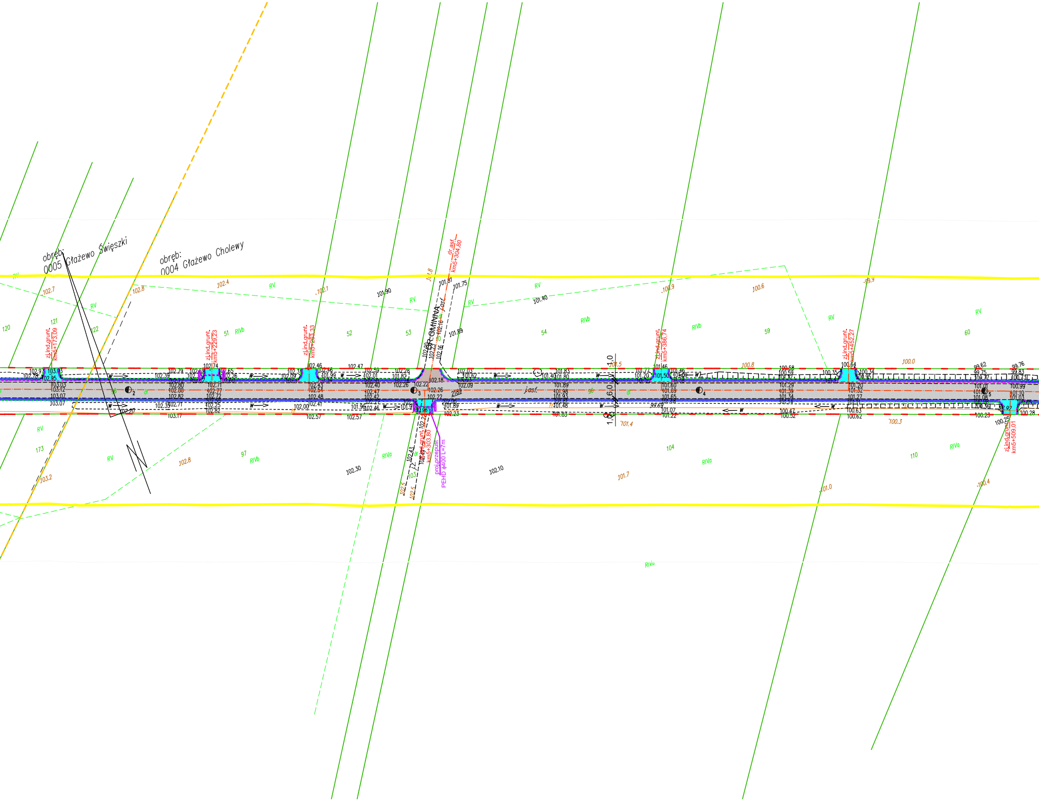

obręb:
0005 Głażewo Święszki
obręb:
0004 Głażewo Cholewy
zj.ind.grunt.
km5+173,09
zj.ind.grunt.
km5+229,23
zj.ind.grunt.
km5+263,33
dr.asf.
km5+304,80
zj.ind.grunt.
km5+303,80
proj.przepust
PEHD ϕ400 L=7m
DR. GMINNA
j.asf.
j.z.
zj.ind.grunt.
km5+386,74
zj.ind.grunt.
km5+452,27
zj.ind.grunt.
km5+509,01
1,0
6,0
1,0
W
dr
RV
RIVa
RIVb
120
121
122
173
51
52
53
54
59
60
97
104
110
102.7
102.8
102.4
102.1
101.8
103.2
102.8
102.5
102.5
101.5
101.4
101.7
100.9
100.6
100.8
100.0
99.9
100.3
101.0
100.4
99.69
101.90
101.81
101.75
101.89
101.40
102.30
102.10
102.97
103.03
102.78
102.95
103.03
103.12
103.07
103.07
103.17
102.79
102.39
102.80
102.88
102.82
102.71
102.35
102.74
102.65
102.26
102.71
102.77
102.72
102.25
102.82
102.20
102.46
102.36
101.99
102.09
102.43
102.54
102.48
102.41
102.00
102.57
102.47
102.59
102.01
102.40
102.47
102.42
102.22
102.46
101.96
102.57
102.28
101.82
102.26
102.20
102.23
102.16
102.16
102.22
102.18
102.26
102.22
101.96
102.22
102.43
102.49
102.03
101.62
102.09
101.89
102.23
2189
101.83
101.40
101.80
101.89
101.98
101.93
101.48
101.83
101.77
101.20
101.46
101.50
101.46
101.60
101.69
101.65
101.07
101.22
100.58
100.59
101.29
101.39
101.34
100.47
100.52
100.35
100.64
100.34
100.95
101.20
101.32
101.27
100.63
100.62
99.62
99.75
100.77
101.01
101.08
100.36
100.23
100.25
99.76
99.83
100.73
100.99
101.10
101.03
99.92
100.28

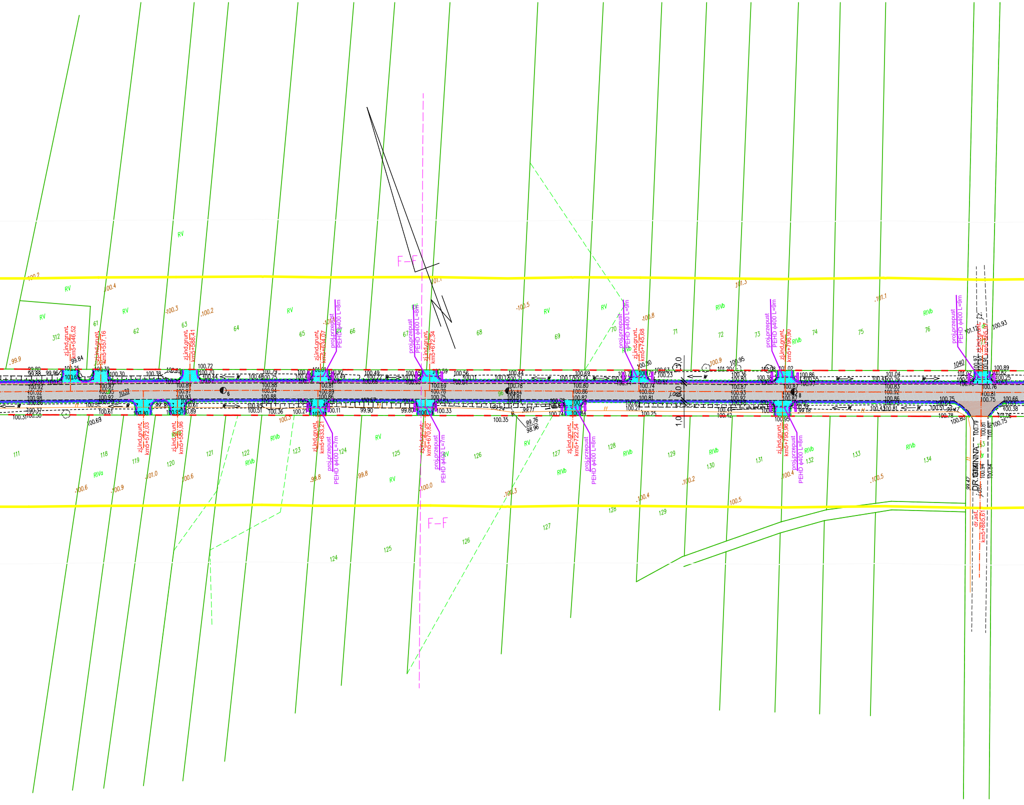
F–F
F–F
RV
RIVb
RIVa
312
61
62
63
64
65
66
67
68
69
70
71
72
73
74
75
76
111
118
119
120
121
122
123
124
125
126
127
128
129
130
131
132
133
134
zj.ind.grunt. km5+546,52
zj.ind.grunt. km5+557,16
zj.ind.grunt. km5+588,41
zj.ind.grunt. km5+634,07
proj.przepust PEHD ϕ400 L=8m
proj.przepust PEHD ϕ400 L=8m
zj.ind.grunt. km5+672,34
zj.ind.grunt. km5+572,03
zj.ind.grunt. km5+583,96
zj.ind.grunt. km5+633,21
proj.przepust PEHD ϕ400 L=7m
zj.ind.grunt. km5+670,82
proj.przepust PEHD ϕ400 L=7m
proj.przepust PEHD ϕ400 L=9m
zj.ind.grunt. km5+745,68
zj.ind.grunt. km5+722,54
proj.przepust PEHD ϕ400 L=8m
proj.przepust PEHD ϕ400 L=9m
zj.ind.grunt. km5+796,90
zj.ind.grunt. km5+795,96
proj.przepust PEHD ϕ400 L=8m
proj.przepust PEHD ϕ400 L=9m
zj.ind.grunt. km5+865,97
DR. GMINNA
dr.asf. km5+865,61
1,0
6,0
1,0
6
8
1039
1040
99.84
100.72
99.76
98.96
100.35
100.69
100.93
101.12

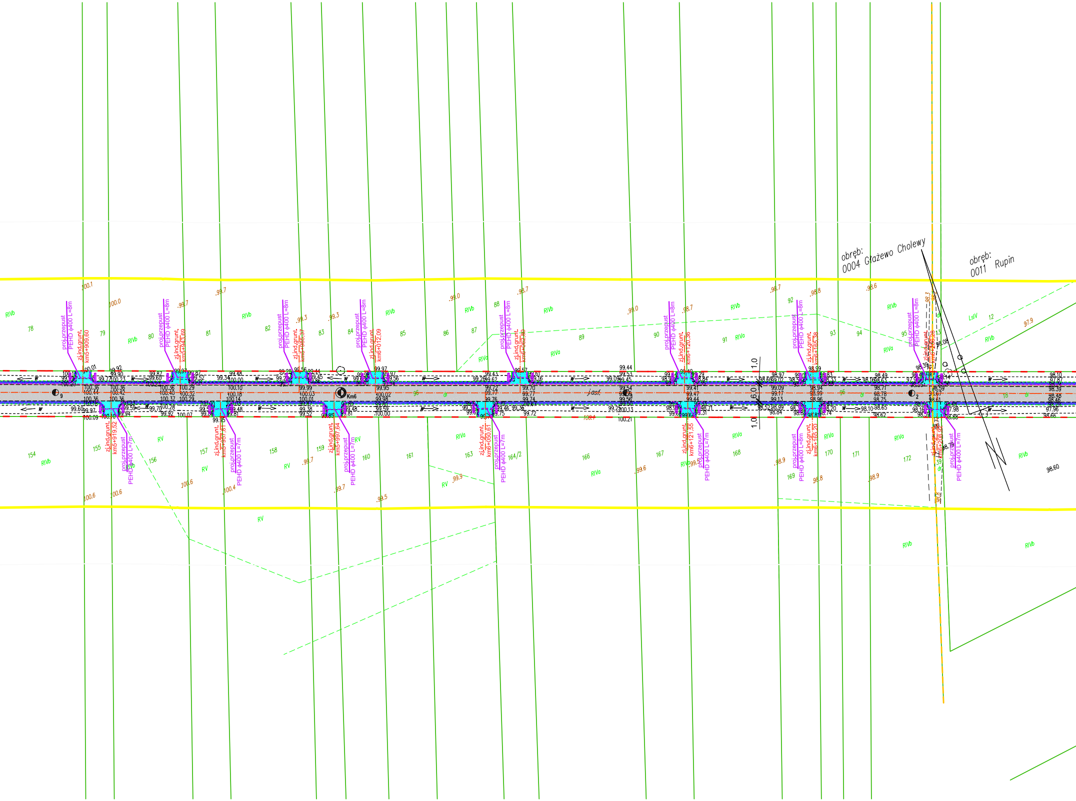
obręb:
0004 Głażewo Cholewy
obręb:
0011 Rupin
proj.przepust PEHD ϕ400 L=8m
zj.ind.grunt. km5+909,60
proj.przepust PEHD ϕ400 L=8m
zj.ind.grunt. km5+943,69
proj.przepust PEHD ϕ400 L=8m
zj.ind.grunt. km5+985,37
proj.przepust PEHD ϕ400 L=8m
zj.ind.grunt. km6+012,09
proj.przepust PEHD ϕ400 L=8m
zj.ind.grunt. km6+062,80
proj.przepust PEHD ϕ400 L=8m
zj.ind.grunt. km6+120,36
proj.przepust PEHD ϕ400 L=8m
zj.ind.grunt. km6+165,38
proj.przepust PEHD ϕ400 L=8m
zj.ind.grunt. km6+206,28
zj.ind.grunt. km5+919,52
proj.przepust PEHD ϕ400 L=7m
zj.ind.grunt. km5+957,81
proj.przepust PEHD ϕ400 L=7m
zj.ind.grunt. km5+997,64
proj.przepust PEHD ϕ400 L=7m
zj.ind.grunt. km6+050,61
proj.przepust PEHD ϕ400 L=7m
zj.ind.grunt. km6+121,55
proj.przepust PEHD ϕ400 L=7m
proj.przepust PEHD ϕ400 L=8m
zj.ind.grunt. km6+165,20
zj.ind.grunt. km6+208,92
proj.przepust PEHD ϕ400 L=7m
Km6
9
2
j.asf.
1,0
6,0
1,0
W
78
79
80
81
82
83
84
85
86
87
88
89
90
91
92
93
94
95
12
13
154
155
156
157
158
159
160
161
163
164/2
166
167
168
169
170
171
172
18
39
96
dr
RIVb
RIVa
RV
LsIV
100.1
100.0
99.7
99.3
99.0
98.7
98.8
98.6
98.3
97.9
98.08
100.6
100.4
99.9
99.6
99.5
98.9
98.60

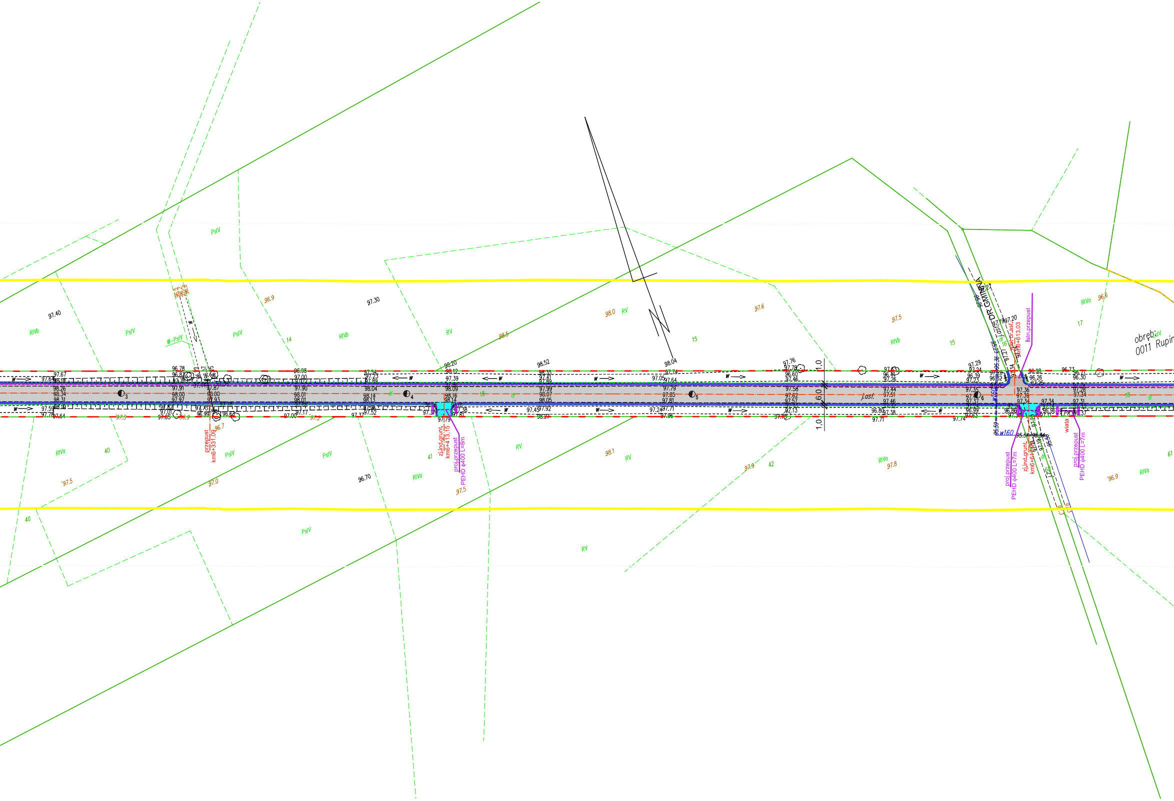
obręb:
0011 Rupin
DR. GMINNA
j.asf.
przepust
km6+331,09
zj.ind.grunt.
km6+413,15
proj.przepust
PEHD ϕ400 L=8m
wlot dr.asf.
km6+613,03
Istn.przepust
zj.ind.grunt.
km6+617,93
proj.przepust
PEHD ϕ400 L=7m
proj.przepust
PEHD ϕ400 L=7m
wiata
w160
w160
PK
W-PsIV
PsIV
RIVb
RIVa
RV
14
15
16
17
18
40
41
42
60
61
dr
1.0
6.0
1.0
97.40
97.30
98.52
98.04
96.70
96.9
98.5
98.0
97.6
97.5
96.6
97.5
97.0
97.2
96.7
96.9
97.5
98.1
97.9
97.8
96.9

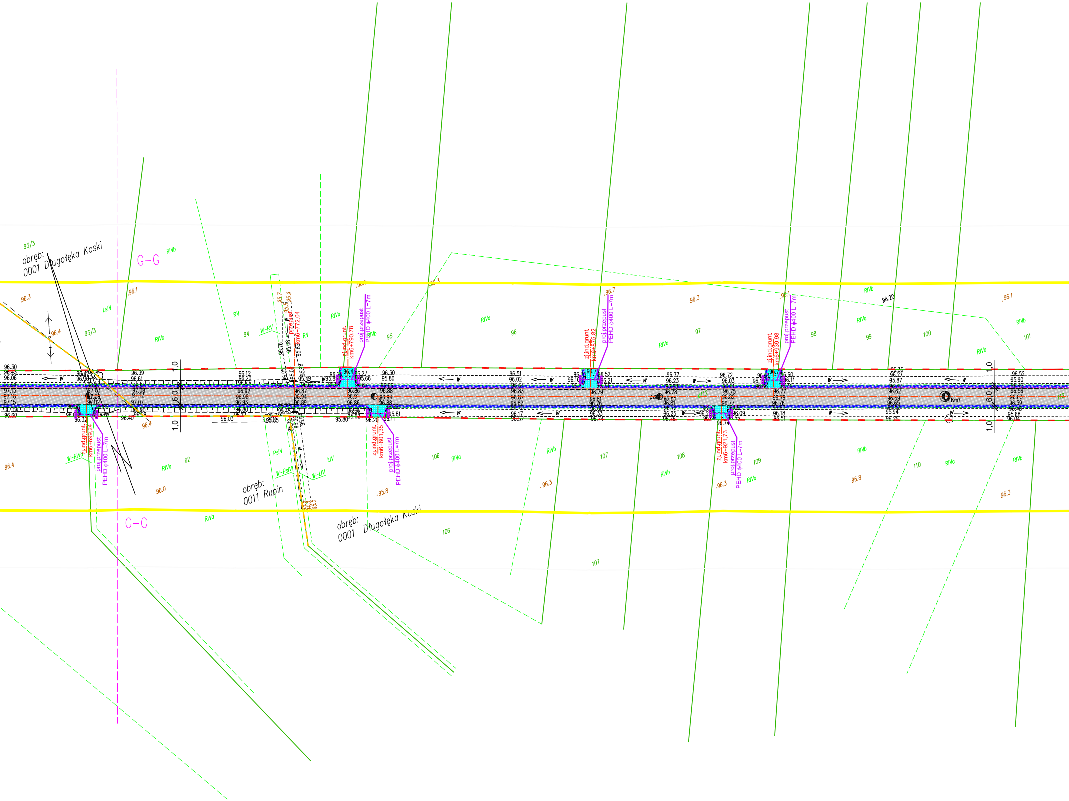

obręb:
0001 Długołęka Koski
obręb:
0011 Rupin
obręb:
0001 Długołęka Koski
G–G
G–G
93/3
93/3
94
95
96
97
98
99
100
101
62
106
106
107
107
108
109
110
LsIV
RIVb
RV
RV
W–RV
RIVa
RIVb
PsIV
ŁIV
W–RIVa
W–PsIV
W–ŁIV
przepust
km6+772,04
zj.ind.grunt.
km6+699,24
proj.przepust
PEHD ϕ400 L=7m
zj.ind.grunt.
km6+790,78
proj.przepust
PEHD ϕ400 L=7m
zj.ind.grunt.
km6+801,35
proj.przepust
PEHD ϕ400 L=7m
zj.ind.grunt.
km6+875,82
proj.przepust
PEHD ϕ400 L=7m
zj.ind.grunt.
km6+921,73
proj.przepust
PEHD ϕ400 L=7m
zj.ind.grunt.
km6+939,98
proj.przepust
PEHD ϕ400 L=7m
Km7
1,0
6,0
1,0
W
96.3
96.1
96.4
96.4
96.0
96.4
95.7
95.9
96.7
96.3
96.1
96.3
96.3
95.8
96.8
96.3
96.30
96.06
97.13
97.18
97.15
96.60
96.39
96.61
97.08
97.12
97.07
96.40
96.12
96.20
96.92
96.98
96.93
96.03
95.76
95.08
95.85
96.05
95.98
95.49
96.87
96.94
96.89
95.85
96.27
95.66
96.86
96.91
96.86
95.80
96.30
95.80
96.88
96.94
96.88
96.20
96.11
95.81
96.51
96.02
96.83
96.87
96.82
96.17
96.57
96.52
96.21
96.16
96.79
96.81
96.76
96.33
96.74
96.77
96.23
96.78
96.85
96.81
96.25
96.76
96.72
96.03
96.75
96.82
96.77
96.74
96.09
96.55
96.60
96.11
96.77
96.79
96.76
96.18
96.51
96.20
96.36
96.27
95.87
96.62
96.69
96.65
95.94
96.25
96.52
95.90
96.56
96.63
96.59
95.68

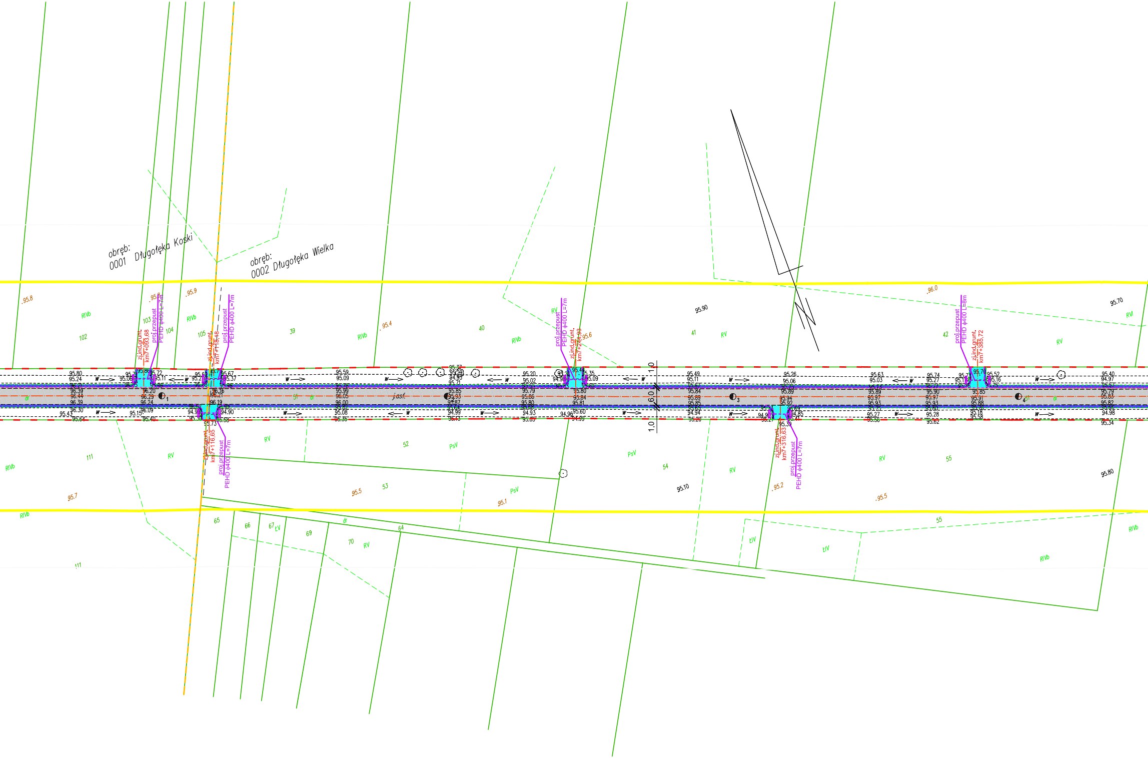
obręb:
0001 Długołęka Koski
obręb:
0002 Długołęka Wielka
zj.ind.grunt.
km7+093,68
proj.przepust
PEHD ϕ400 L=7m
zj.ind.grunt.
km7+116,48
proj.przepust
PEHD ϕ400 L=7m
zj.ind.grunt.
km7+116,65
proj.przepust
PEHD ϕ400 L=7m
zj.ind.grunt.
km7+244,93
proj.przepust
PEHD ϕ400 L=7m
zj.ind.grunt.
km7+316,63
proj.przepust
PEHD ϕ400 L=7m
zj.ind.grunt.
km7+385,72
proj.przepust
PEHD ϕ400 L=8m
j.asf.
1.0
6.0
1.0
102
103
104
105
39
40
41
42
111
52
53
54
55
64
65
66
67
69
70
RIVb
RV
RVI
PsV
ŁIV
dr
.95.8
.95.8
.95.9
.95.4
.95.6
.96.0
95.90
95.70
.95.7
.95.5
.95.1
95.10
.95.2
.95.5
95.80

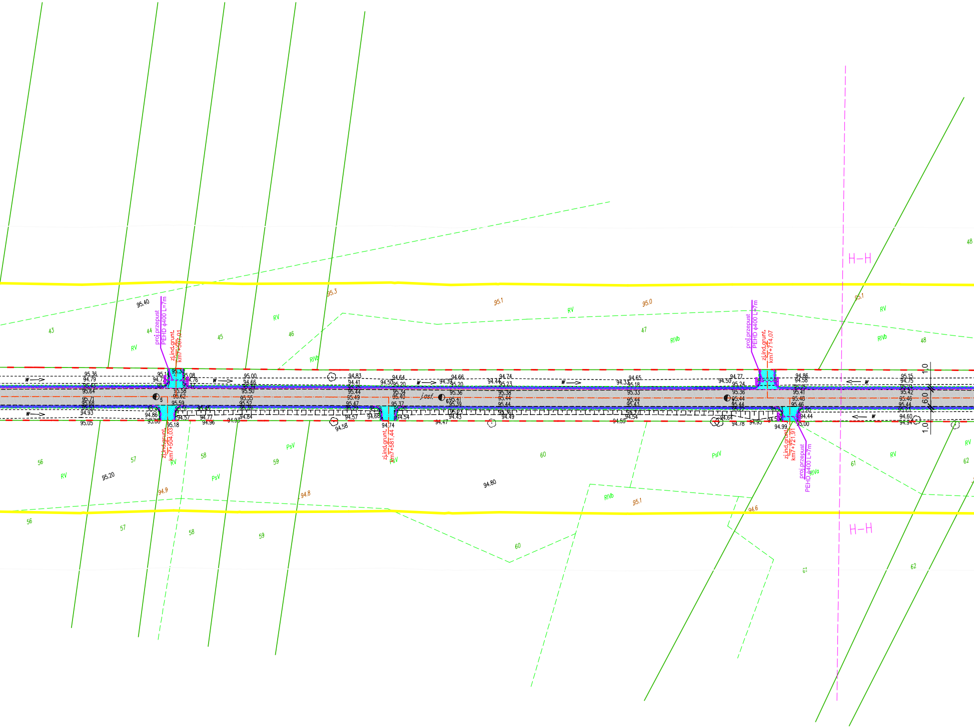

H–H
H–H
proj.przepust
PEHD ϕ400 L=7m
zj.ind.grunt.
km7+507,01
zj.ind.grunt.
km7+504,03
zj.ind.grunt.
km7+581,44
proj.przepust
PEHD ϕ400 L=7m
zj.ind.grunt.
km7+714,07
zj.ind.grunt.
km7+721,91
proj.przepust
PEHD ϕ400 L=7m
j.asf.
5
6
W
1,0
6,0
1,0
43
44
45
46
47
48
56
57
58
59
60
61
62
RV
RIVb
RIVa
PsV
PsIV
95.3
95.1
95.0
94.9
94.8
94.6
95.40
95.20
94.80
95.36
94.79
95.64
95.71
95.68
94.93
95.05
95.14
94.77
95.38
95.08
94.76
95.58
95.62
95.59
94.86
95.00
95.18
94.57
94.77
94.96
94.93
95.00
94.66
95.50
95.55
95.52
94.84
94.83
94.41
95.44
95.49
95.47
94.57
94.58
94.50
94.64
95.20
95.34
95.40
95.37
94.68
94.74
94.54
94.39
94.66
95.20
95.36
95.41
95.39
95.23
94.43
94.47
94.44
94.74
95.23
95.38
95.44
95.44
95.36
94.49
94.33
94.65
95.18
95.33
95.44
95.43
95.27
94.54
94.59
94.50
94.77
95.24
95.36
95.44
95.44
94.64
94.78
94.95
94.99
94.86
94.58
95.41
95.48
95.46
94.44
95.00
95.15
94.75
95.42
95.46
95.44
94.60
94.94

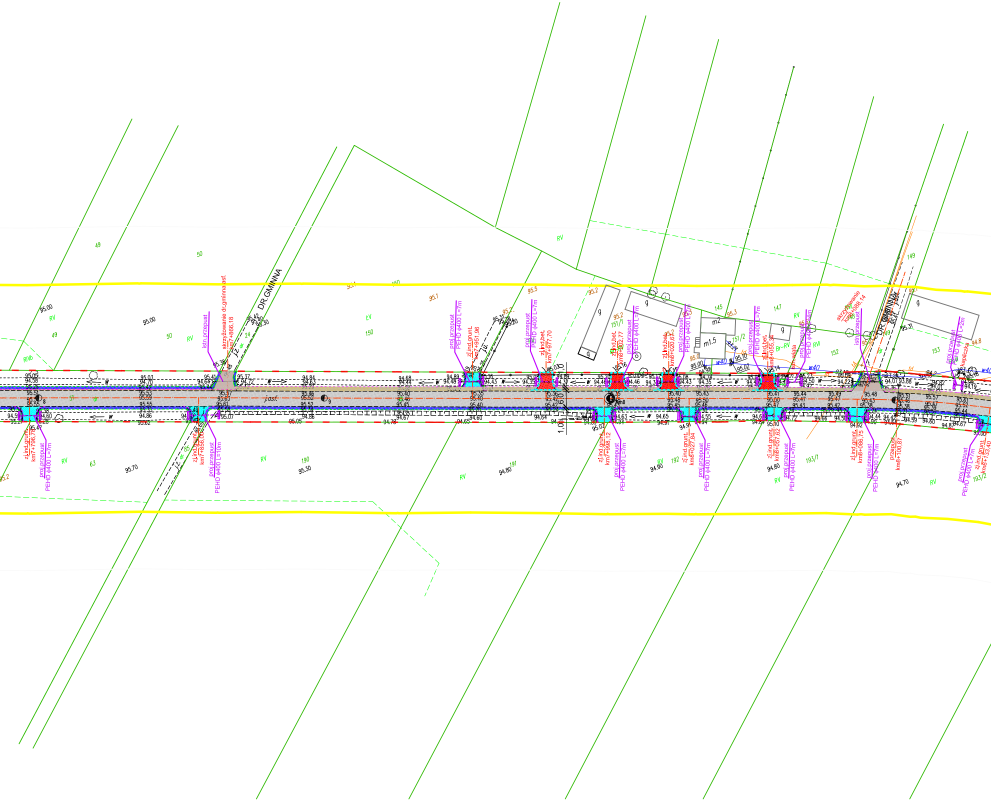
DR.GMINNA
skrzyżowanie dr.gminna asf.
km7+866,18
istn.przepust
zj.ind.grunt.
km7+796,78
proj.przepust
PEHD ϕ400 L=7m
zj.ind.grunt.
km7+856,00
proj.przepust
PEHD ϕ400 L=10m
proj.przepust
PEHD ϕ400 L=7m
zj.ind.grunt.
km7+951,96
zj.ind.bet.
km7+977,70
proj.przepust
PEHD ϕ400 L=7m
zj.ind.grunt.
km7+998,12
proj.przepust
PEHD ϕ400 L=7m
zj.ind.bet.
km8+002,77
proj.przepust
PEHD ϕ400 L=7m
zj.ind.bet.
km8+020,67
proj.przepust
PEHD ϕ400 L=7m
zj.ind.grunt.
km8+027,84
proj.przepust
PEHD ϕ400 L=7m
zj.ind.bet.
km8+055,34
proj.przepust
PEHD ϕ400 L=7m
zj.ind.grunt.
km8+057,62
proj.przepust
PEHD ϕ400 L=7m
istn.wiata
proj.przepust
PEHD ϕ400 L=4m
skrzyżowanie
km8+088,14
istn.przepust
zj.ind.grunt.
km8+086,75
proj.przepust
PEHD ϕ400 L=7m
przepust
km8+100,87
proj.przepust
PEHD ϕ400 L=2m
kapliczka
proj.przepust
PEHD ϕ400 L=7m
zj.ind.grunt.
km8+133,40
j.asf.
j.z.
j.u.
dr
w40
W
km8
1,0
6,0
1,0
g
m2
m1.5
RV
RIVb
ŁV
RVI
Br-RV
49
50
24
51
63
85
150
190
191
192
193/1
193/2
145
147
149
151/1
151/2
152
153
8
9
95.00
95.70
95.30
94.80
94.90
94.70
95.1
95.2
95.3
95.5
94.8
95.05
94.58
95.03
94.70
95.41
94.64
95.37
94.72
94.84
94.63
94.68
94.44
94.89
94.48
95.16
94.43
95.57
95.63
95.61
95.53
95.59
95.55
95.46
95.52
95.40
95.45
95.35
94.86
95.62
95.05
94.78
94.65
94.60
94.67
95.07
95.47
95.27
94.60
95.42
95.30
95.31
95.20
95.36
95.42
94.35
94.37
94.46
94.35
94.74
95.00
95.02
95.10
94.50
94.22
94.07
93.88
94.82
94.01
94.19
95.43
95.50
95.41
95.47
95.44
95.49
95.48
95.38
95.51
95.57
95.61
95.52
95.44
94.64
94.63
94.65
94.55
94.72
94.66
94.44
94.59
94.87
95.10
94.92
94.91
95.02
95.31

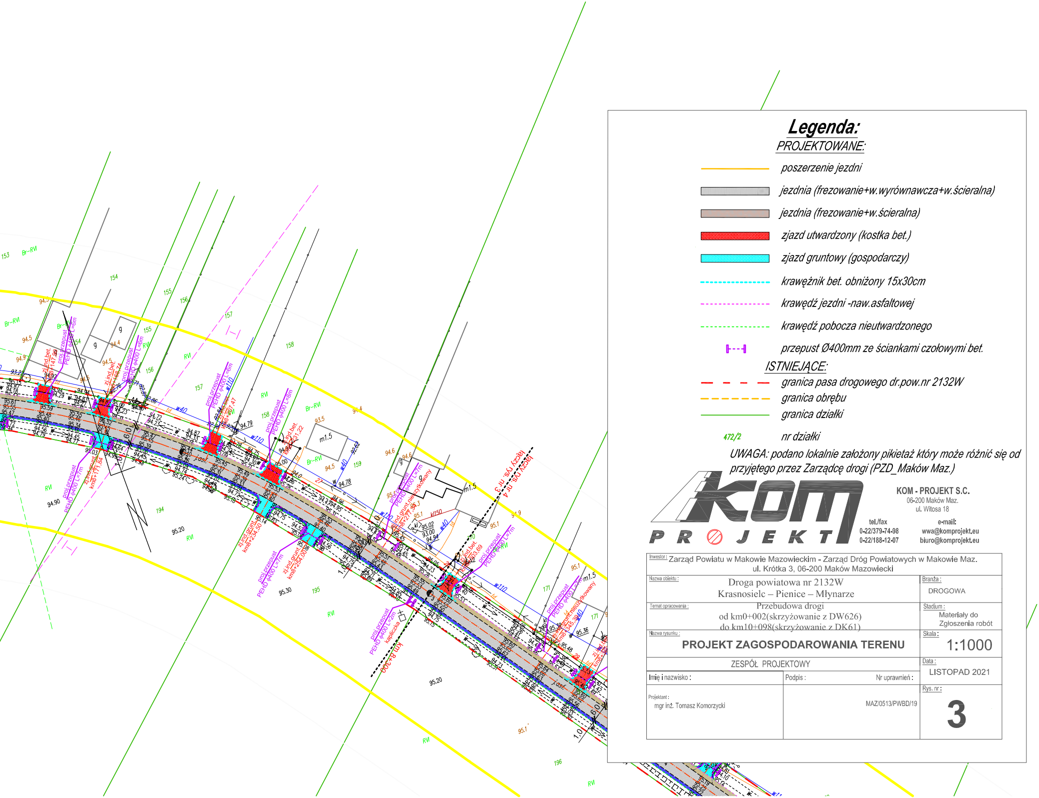
łączny rys. nr 3
łączny rys. nr 4
km 8+300
proj.przepust PEHD φ400 L=7m
proj.przepust PEHD φ400 L=6m
proj.przepust PEHD φ400 L=2m
zl.ind.bet.
zl.ind.grunt.
zl.ind.grunt.nieużytkowany
kapliczka
m1.5
w40
w110
kl150
RVI
Br-RVI
153
154
155
156
157
158
159
171
194
195
196
95.20
95.30
94.90

Legenda:

PROJEKTOWANE:

—	poszerzenie jezdni
▨	jezdnia (frezowanie+w.wyrównawcza+w.ścieralna)
▨	jezdnia (frezowanie+w.ścieralna)
🟥	zjazd utwardzony (kostka bet.)
🟦	zjazd gruntowy (gospodarczy)
- - - -	krawężnik bet. obniżony 15x30cm
- - - -	krawędź jezdni -naw.asfaltowej
- - - -	krawędź pobocza nieutwardzonego
⊢- - -⊣	przepust Ø400mm ze ściankami czołowymi bet.

ISTNIEJĄCE:

— — —	granica pasa drogowego dr.pow.nr 2132W
— — —	granica obrębu
—	granica działki
472/2	nr działki

UWAGA: podano lokalnie założony pikietaż który może różnić się od przyjętego przez Zarządcę drogi (PZD_Maków Maz.)

KOM - PROJEKT S.C.
06-200 Maków Maz.
ul. Witosa 18
tel./fax
0-22/379-74-98
0-22/188-12-07
e-mail:
wwa@komprojekt.eu
biuro@komprojekt.eu

Inwestor: Zarząd Powiatu w Makowie Mazowieckim - Zarząd Dróg Powiatowych w Makowie Maz.
ul. Krótka 3, 06-200 Maków Mazowiecki

Nazwa obiektu: Droga powiatowa nr 2132W
Krasnosielc – Pienice – Młynarze

Branża: DROGOWA

Temat opracowania: Przebudowa drogi
od km0+002(skrzyżowanie z DW626)
do km10+098(skrzyżowanie z DK61)

Stadium: Materiały do Zgłoszenia robót

Nazwa rysunku: **PROJEKT ZAGOSPODAROWANIA TERENU**

Skala: 1:1000

ZESPÓŁ PROJEKTOWY

Data: LISTOPAD 2021

Imię i nazwisko :	Podpis : Nr uprawnień :
Projektant : mgr inż. Tomasz Komorzycki	MAZ/0513/PWBD/19

Rys. nr: 3