


Mapa w skali 1:500

Jednostka ewidencyjna: Rzewnie

Obręb: RZEWNIE

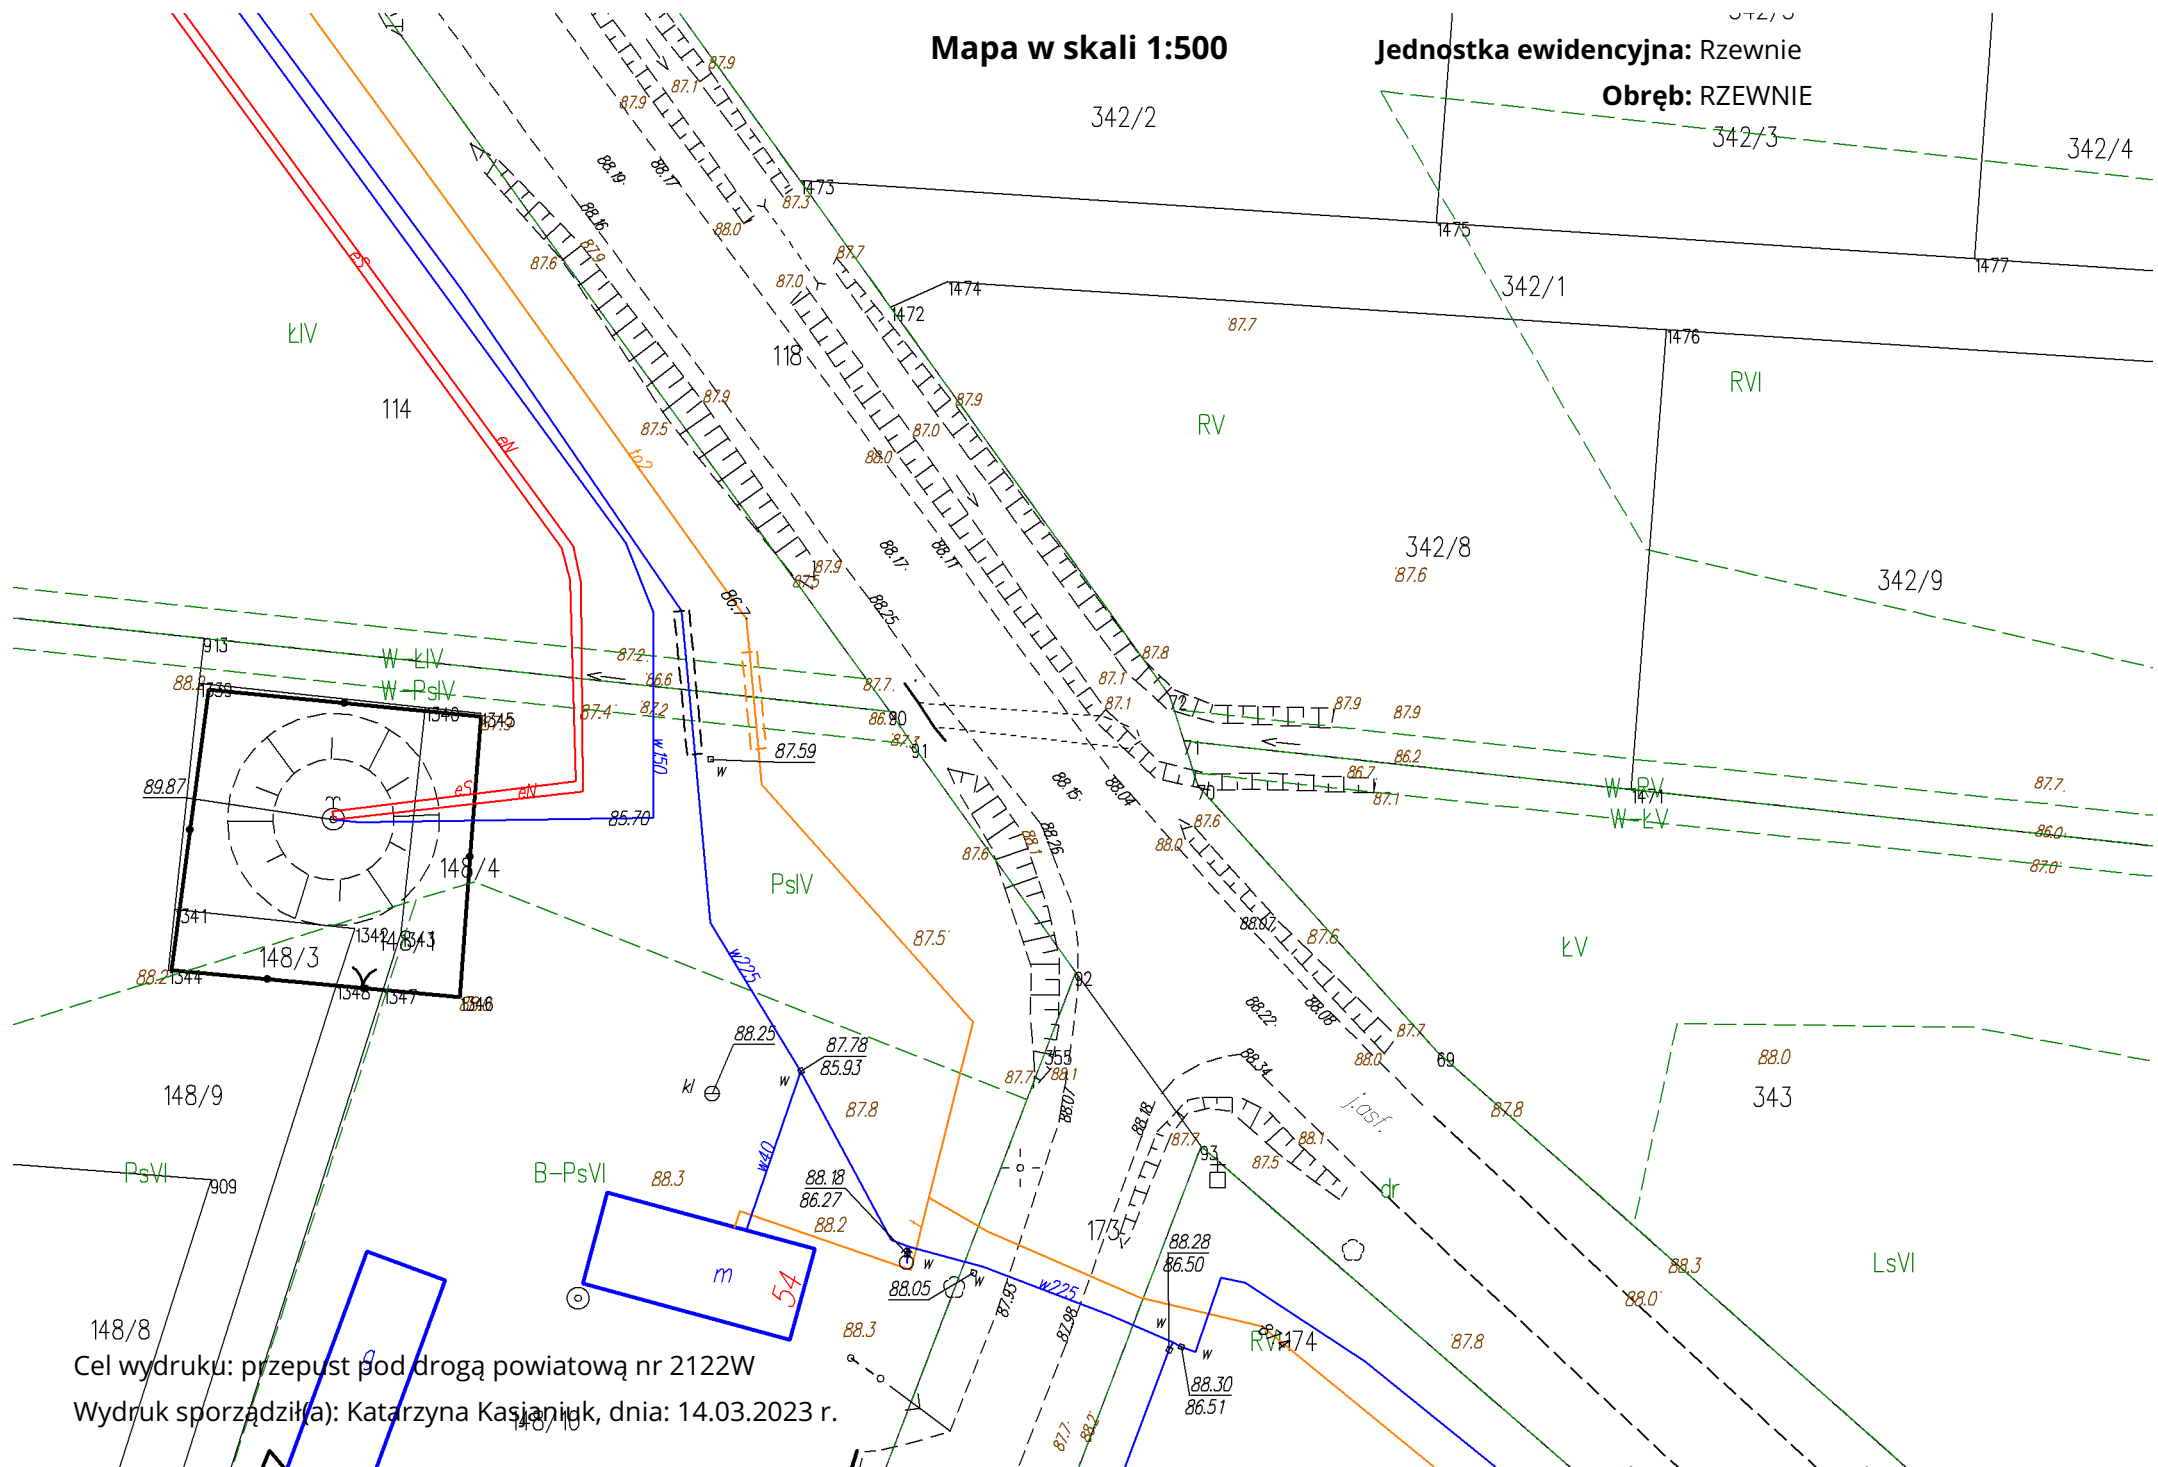

Cel wydruku: przepust pod drogą powiatową nr 2122W
Wydruk sporządziła: Katarzyna Kasjanik, dnia: 14.03.2023 r.